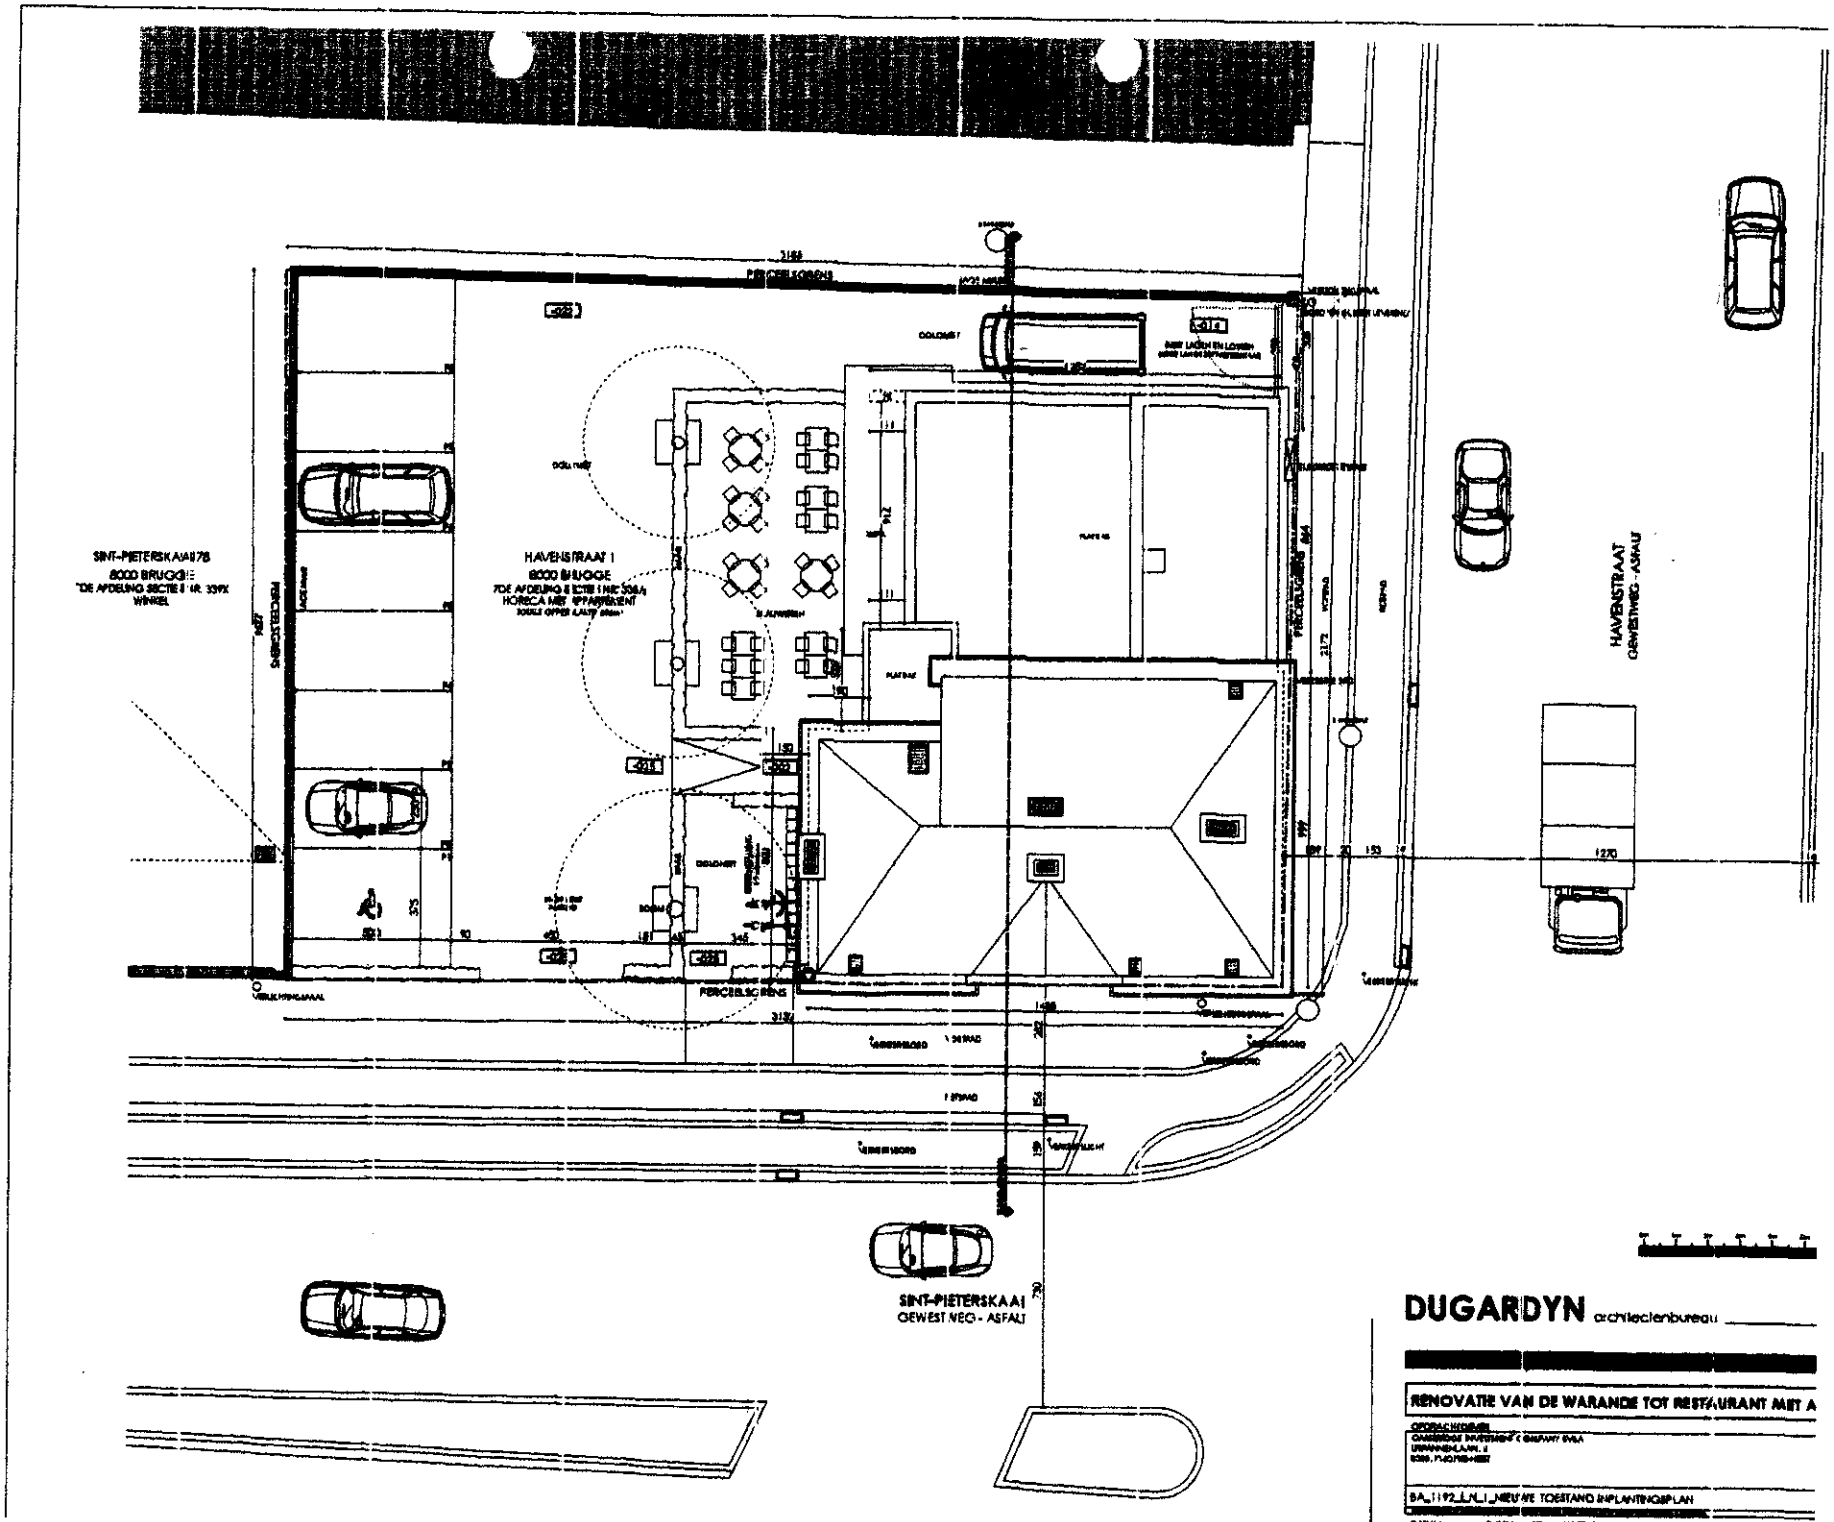
SINT-PIETERSKAAI 78
8000 BRUGGE
HAVENSTRAAT 1
8000 BRUGGE
HORECA MET APPARTEMENT
HAVENSTRAAT
GEWESTWEG - ASFALT
SINT-PIETERSKAAI
GEWEST WEG - ASFALT
DUGARDYN architectenbureau
RENOVATIE VAN DE WARANDE TOT RESTAURANT MET A
SA_1192_LN_1_NIEUWE TOESTAND INPLANTINGSPLAN