


019.30

Gemeente JABBEKE.

PROCES-VERBAAL VAN OPMETING.

SECTIE C.

SCHAAL: 1 / 250.

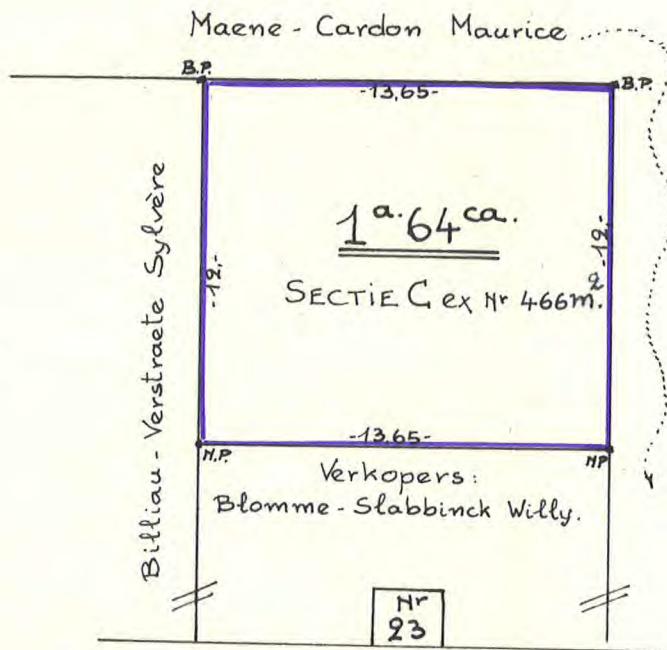

G I S T E L S T E E N W E G .

De ondergetekende bevestigt dat het afgebeeld perceel een oppervlakte heeft van EEN ARE VIERENZESTIG CENTIAREN. De bestaande betonplatenafsluiting bevindt zich volledig op de eigendom van de verkopers.

Opgemaakt te LOPPEM op 14 jan. 1969.

**VERHAEGHE WILLIAM**  
BURGERLIJK KONDUKTEUR  
BEËDIGD LANDMETER-EXPERT  
Kapellestraat 24  
LOPPEM Tel. 050/82572