



LEGENDE VENTILATIE v. 20070213		EPB berekening vlaanderen	
Toevoer woonruimte	Doorvoer in tussenlokalen van droog lokaal naar vochtig lokaal	afvoer in vochtige lokalen type C: mechanische afvoer met ventilator	
Regelbare Toevoer Opening	Doorstroom Opening 25 m³/h	Afvoerpunt 25m³/h	
Regelbare Toevoer Opening Verdeeld	Doorstroom via nat lokaal	Afvoerpunt 50m³/h	
Regelbare Toevoer Opening	Doorstroom Opening 50 m³/h of 2 x 25 m³/h enkel voor keukens	Afvoerpunt 75m³/h	
Verluchtingsrooster	Spleet van min 1cm onder deur	Ventilator 250 m³/h	
	Geluidsdempend rooster 50x140 of Spleet van min 2cm onder deur		

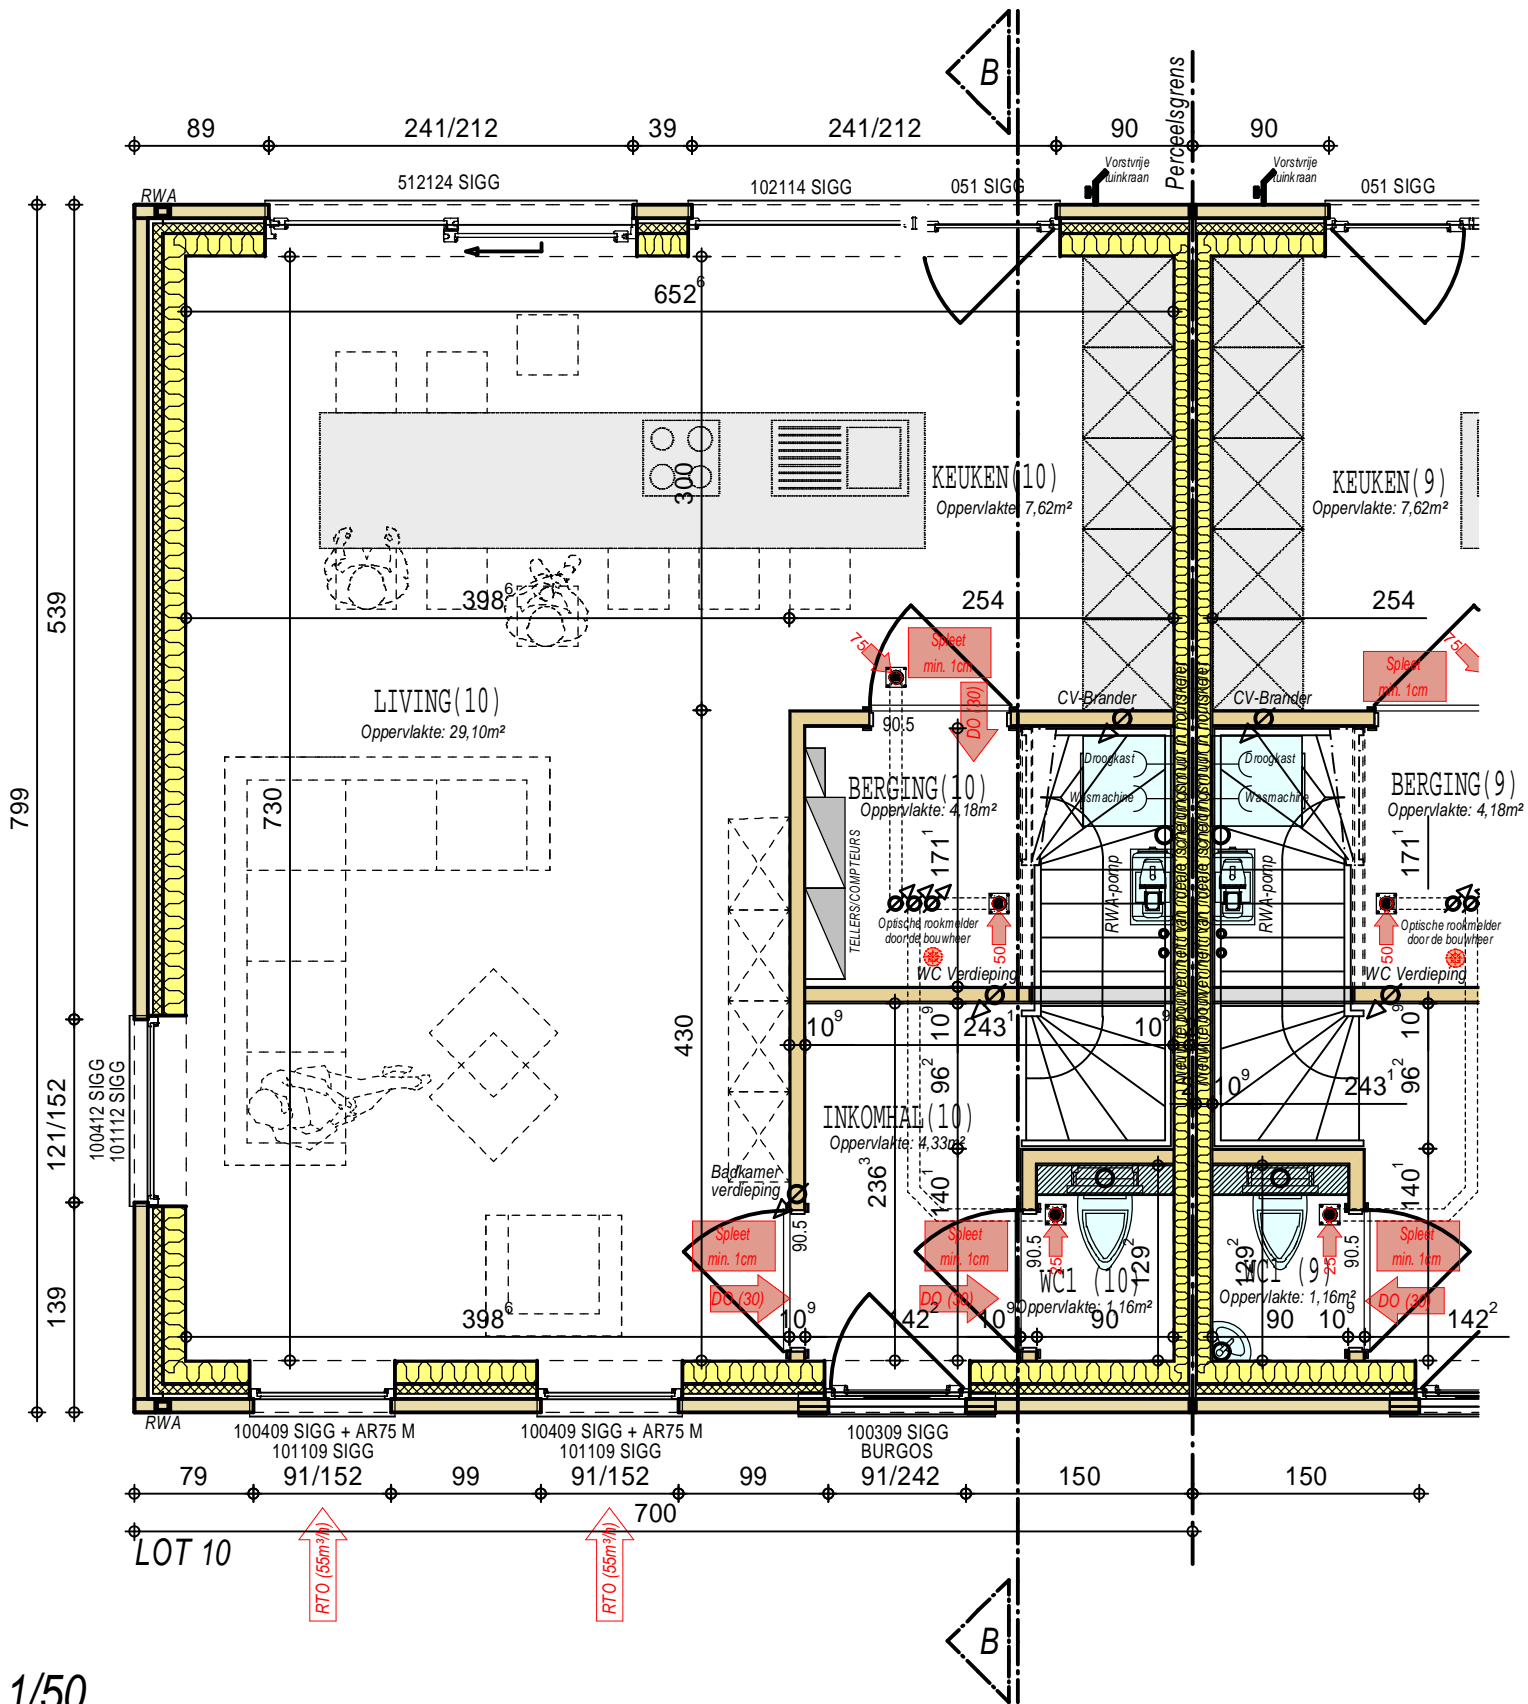

SCHAAL: 1/50

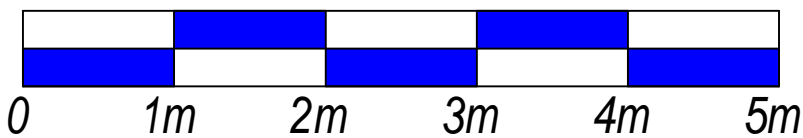

ARCHITEXTUUR
architectenburo

ARCHITEXTUUR bvba
architectenburo

Komvest 41 – 8000 Brugge
+32(0)50 33 55 58
info@architextuurburo.be

BOUWHEER

KIJK & BOUW nv (SOETAERT Peter)
Moorselestraat 206
8930 MENEN
056/51 31 60

DOSSIER

PO2015-0029/E3

BOUWPLAATS

De Meibloeme LOT 8
8830 HOOGLEDE

KADASTER/VERKAVELING

Afd.1; Sectie B; Nr.1065s/1065t
VK HOGESTRAAT HOOGLEDE LOT 9-10

PROVINCIE

WEST VLAANDEREN

BOUWAANVRAAG

**NIEUWE TOESTAND
GELIJKVLOERS**

DATUM

09.04.2018

SCHAAL


1/50

ONTWERP:


BOUWEN VAN TWEE EENGEZINSWONINGEN

Plan nr.: 4 /20

LEGENDE VENTILATIE v. 20070213		EPB berekening vlaanderen	
Toevoer woonruimte	Doorvoer in tussenlokalen van droog lokaal naar vochtig lokaal	afvoer in vochtige lokalen type C: mechanische afvoer met ventilator	
Regelbare Toevoer Opening	Doorstroom Opening 25 m³/h	Afvoerpunt 25m³/h	
Regelbare Toevoer Opening Verdeeld	Doorstroom via nat lokaal	Afvoerpunt 50m³/h	
Regelbare Toevoer Opening	Doorstroom Opening 50 m³/h of 2 x 25 m³/h enkel voor keukens	Afvoerpunt 75m³/h	
Verluchtingsrooster	Spleet min. 1cm	Ventilator 250 m³/h	
	Geluidsdempend rooster 50x140 of Spleet van min 2cm onder deur		

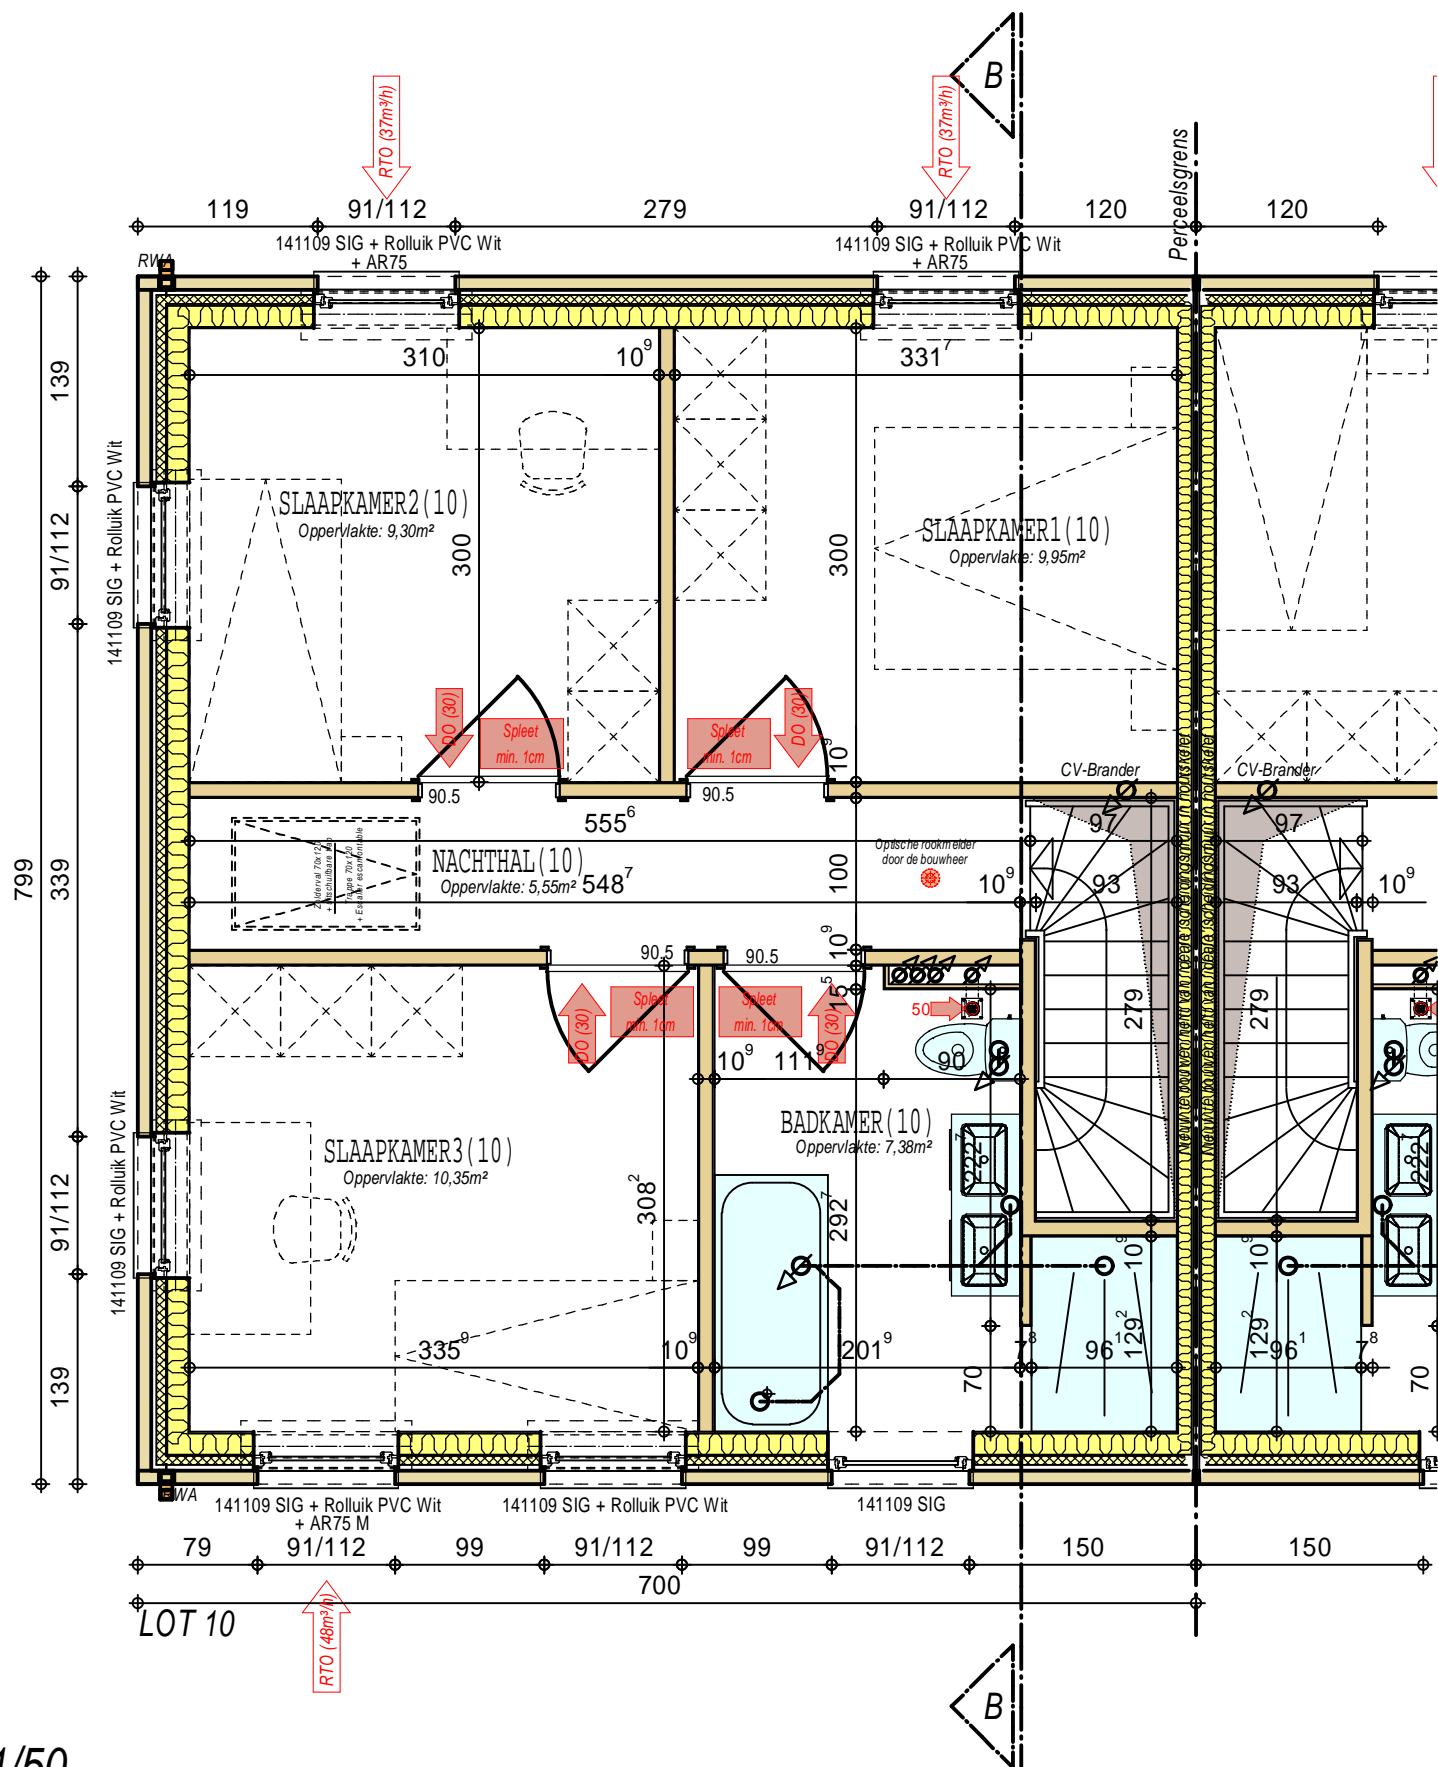

SCHAAL: 1/50

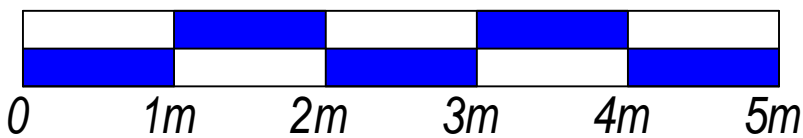

ARCHITEXTUUR
architectenburo

ARCHITEXTUUR bvba
architectenburo

Komvest 41 – 8000 Brugge
+32(0)50 33 55 58
info@architextuurburo.be

BOUWHEER

KIJK & BOUW nv (SOETAERT Peter)
Moorselestraat 206
8930 MENEN
056/51 31 60

DOSSIER

PO2015-0029/E3

BOUWPLAATS

De Meibloeme LOT 8
8830 HOOGLEDE

KADASTER/VERKAVELING

Afd.1; Sectie B; Nr.1065s/1065t
VK HOGESTRAAT HOOGLEDE LOT 9-10

PROVINCIE

WEST VLAANDEREN

BOUWAANVRAAG

**NIEUWE TOESTAND
VERDIEPING 1**

DATUM

09.04.2018

SCHAAL


1/50

Plan nr.: 6 /20


ONTWERP:

BOUWEN VAN TWEE EENGEZINSWONINGEN

LEGENDE VENTILATIE v. 20070213		EPB berekening vlaanderen	
Toevoer woonruimte	Doorvoer in tussenlokalen van droog lokaal naar vochtig lokaal	afvoer in vochtige lokalen type C: mechanische afvoer met ventilator	
Regelbare Toevoer Opening	Doorstroom Opening 25 m³/h	Afvoerpunt 25m³/h	
Regelbare Toevoer Opening Verdeeld	Doorstroom via nat lokaal	Afvoerpunt 50m³/h	
Regelbare Toevoer Opening	Doorstroom Opening 50 m³/h of 2 x 25 m³/h enkel voor keukens	Afvoerpunt 75m³/h	
Verluchtingsrooster	Spleet min. 1cm Spleet van min 1cm onder deur	Ventilator 250 m³/h	Ventilator
	Geluidsdempend rooster 50x140 Spleet Min. 2cm Spleet van min 2cm onder deur		

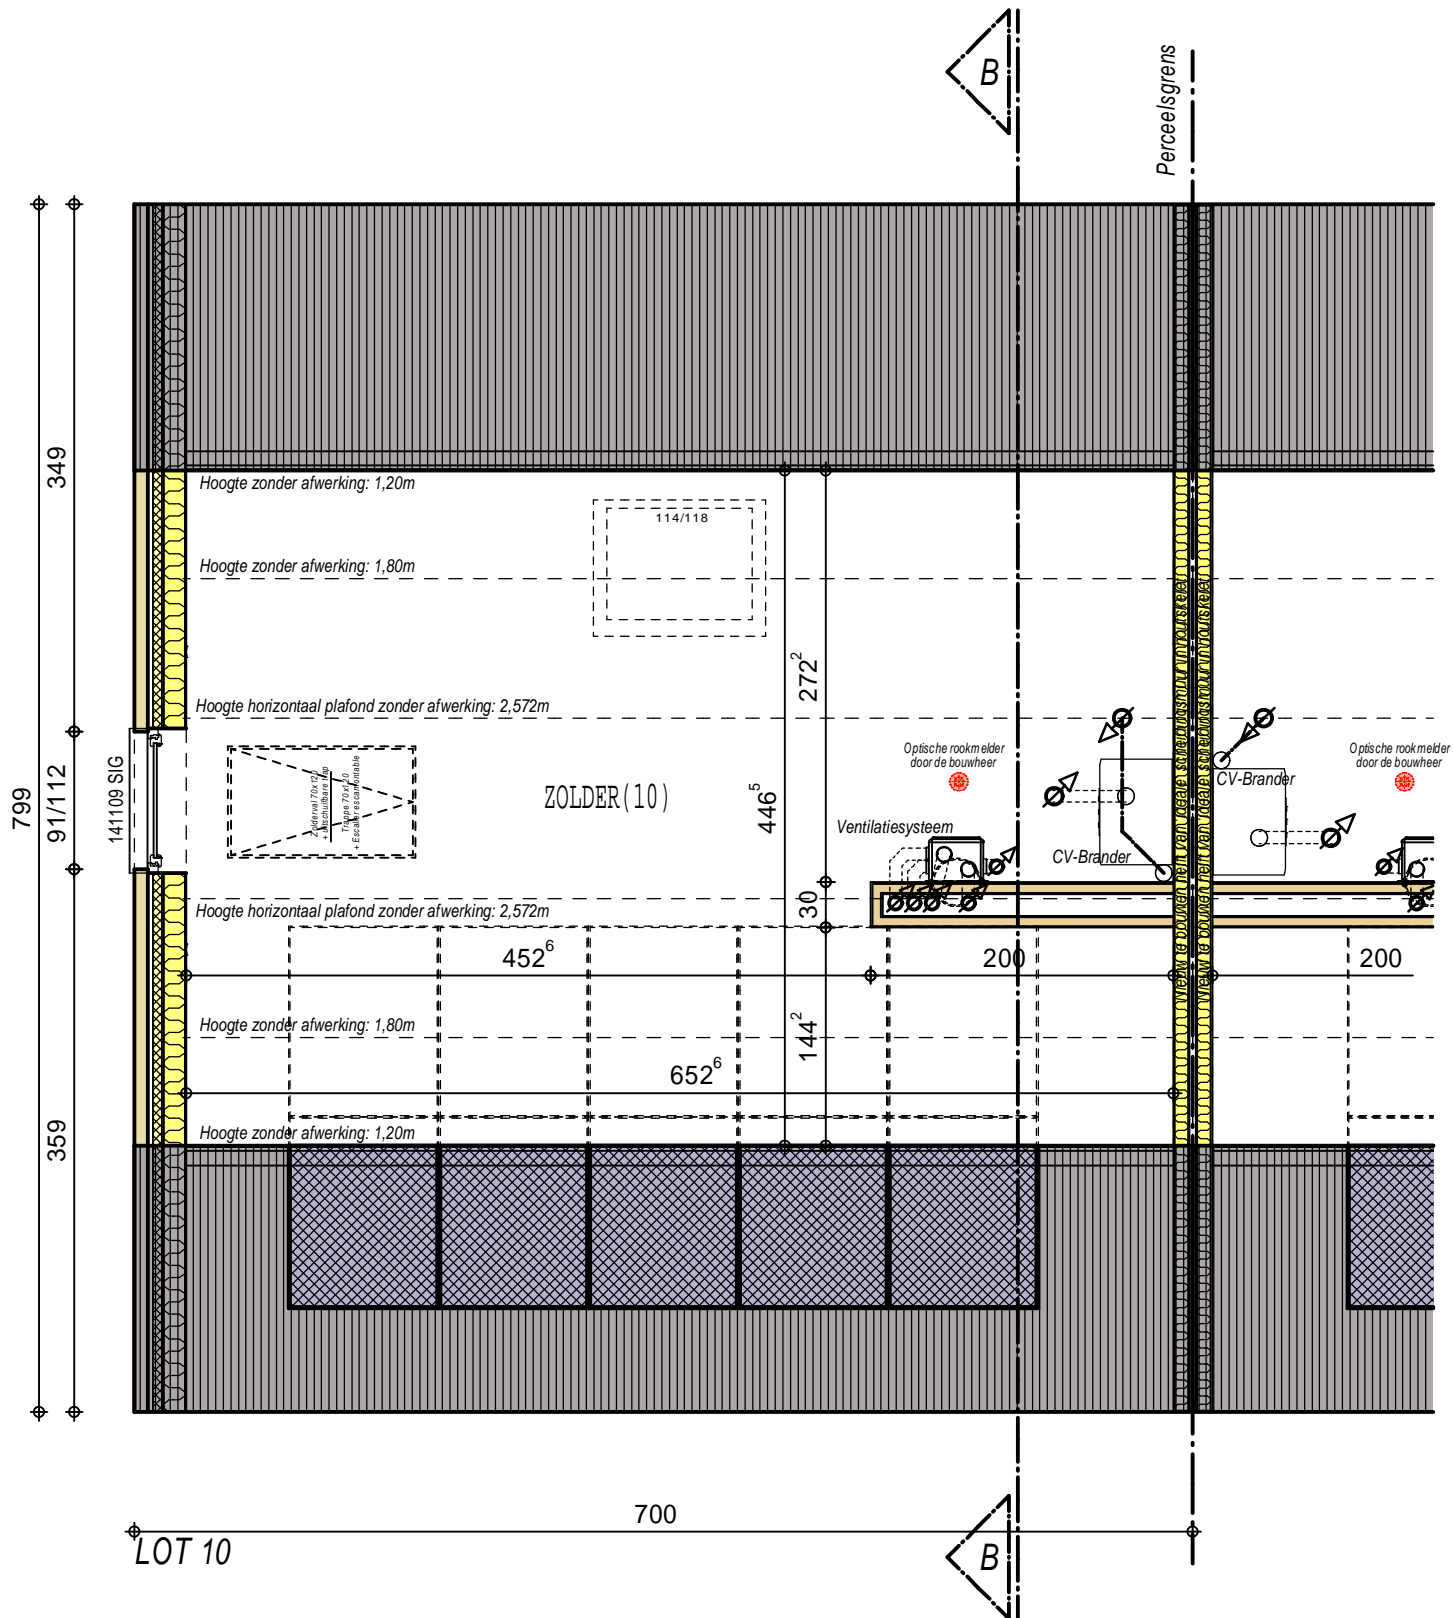

SCHAAL: 1/50

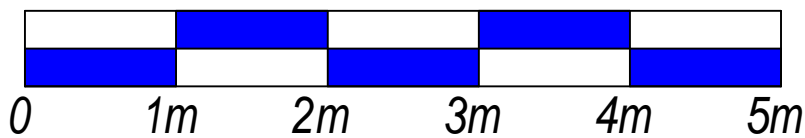

ARCHITEXTUUR
architectenburo

ARCHITEXTUUR bvba
architectenburo

Komvest 41 – 8000 Brugge
+32(0)50 33 55 58
info@architextuurburo.be

BOUWHEER

KIJK & BOUW nv (SOETAERT Peter)
Moorselestraat 206
8930 MENEN
056/51 31 60

DOSSIER

PO2015-0029/E3

BOUWPLAATS

De Meibloeme LOT 8
8830 HOOGLEDE

KADASTER/VERKAVELING

Afd.1; Sectie B; Nr.1065s/1065t
VK HOGESTRAAT HOOGLEDE LOT 9-10

PROVINCIE

WEST VLAANDEREN

BOUWAANVRAAG

**NIEUWE TOESTAND
VERDIEPING 2**

DATUM

09.04.2018


SCHAAL

1/50


Plan nr.: 8 /20

ONTWERP:

BOUWEN VAN TWEE EENGEZINSWONINGEN

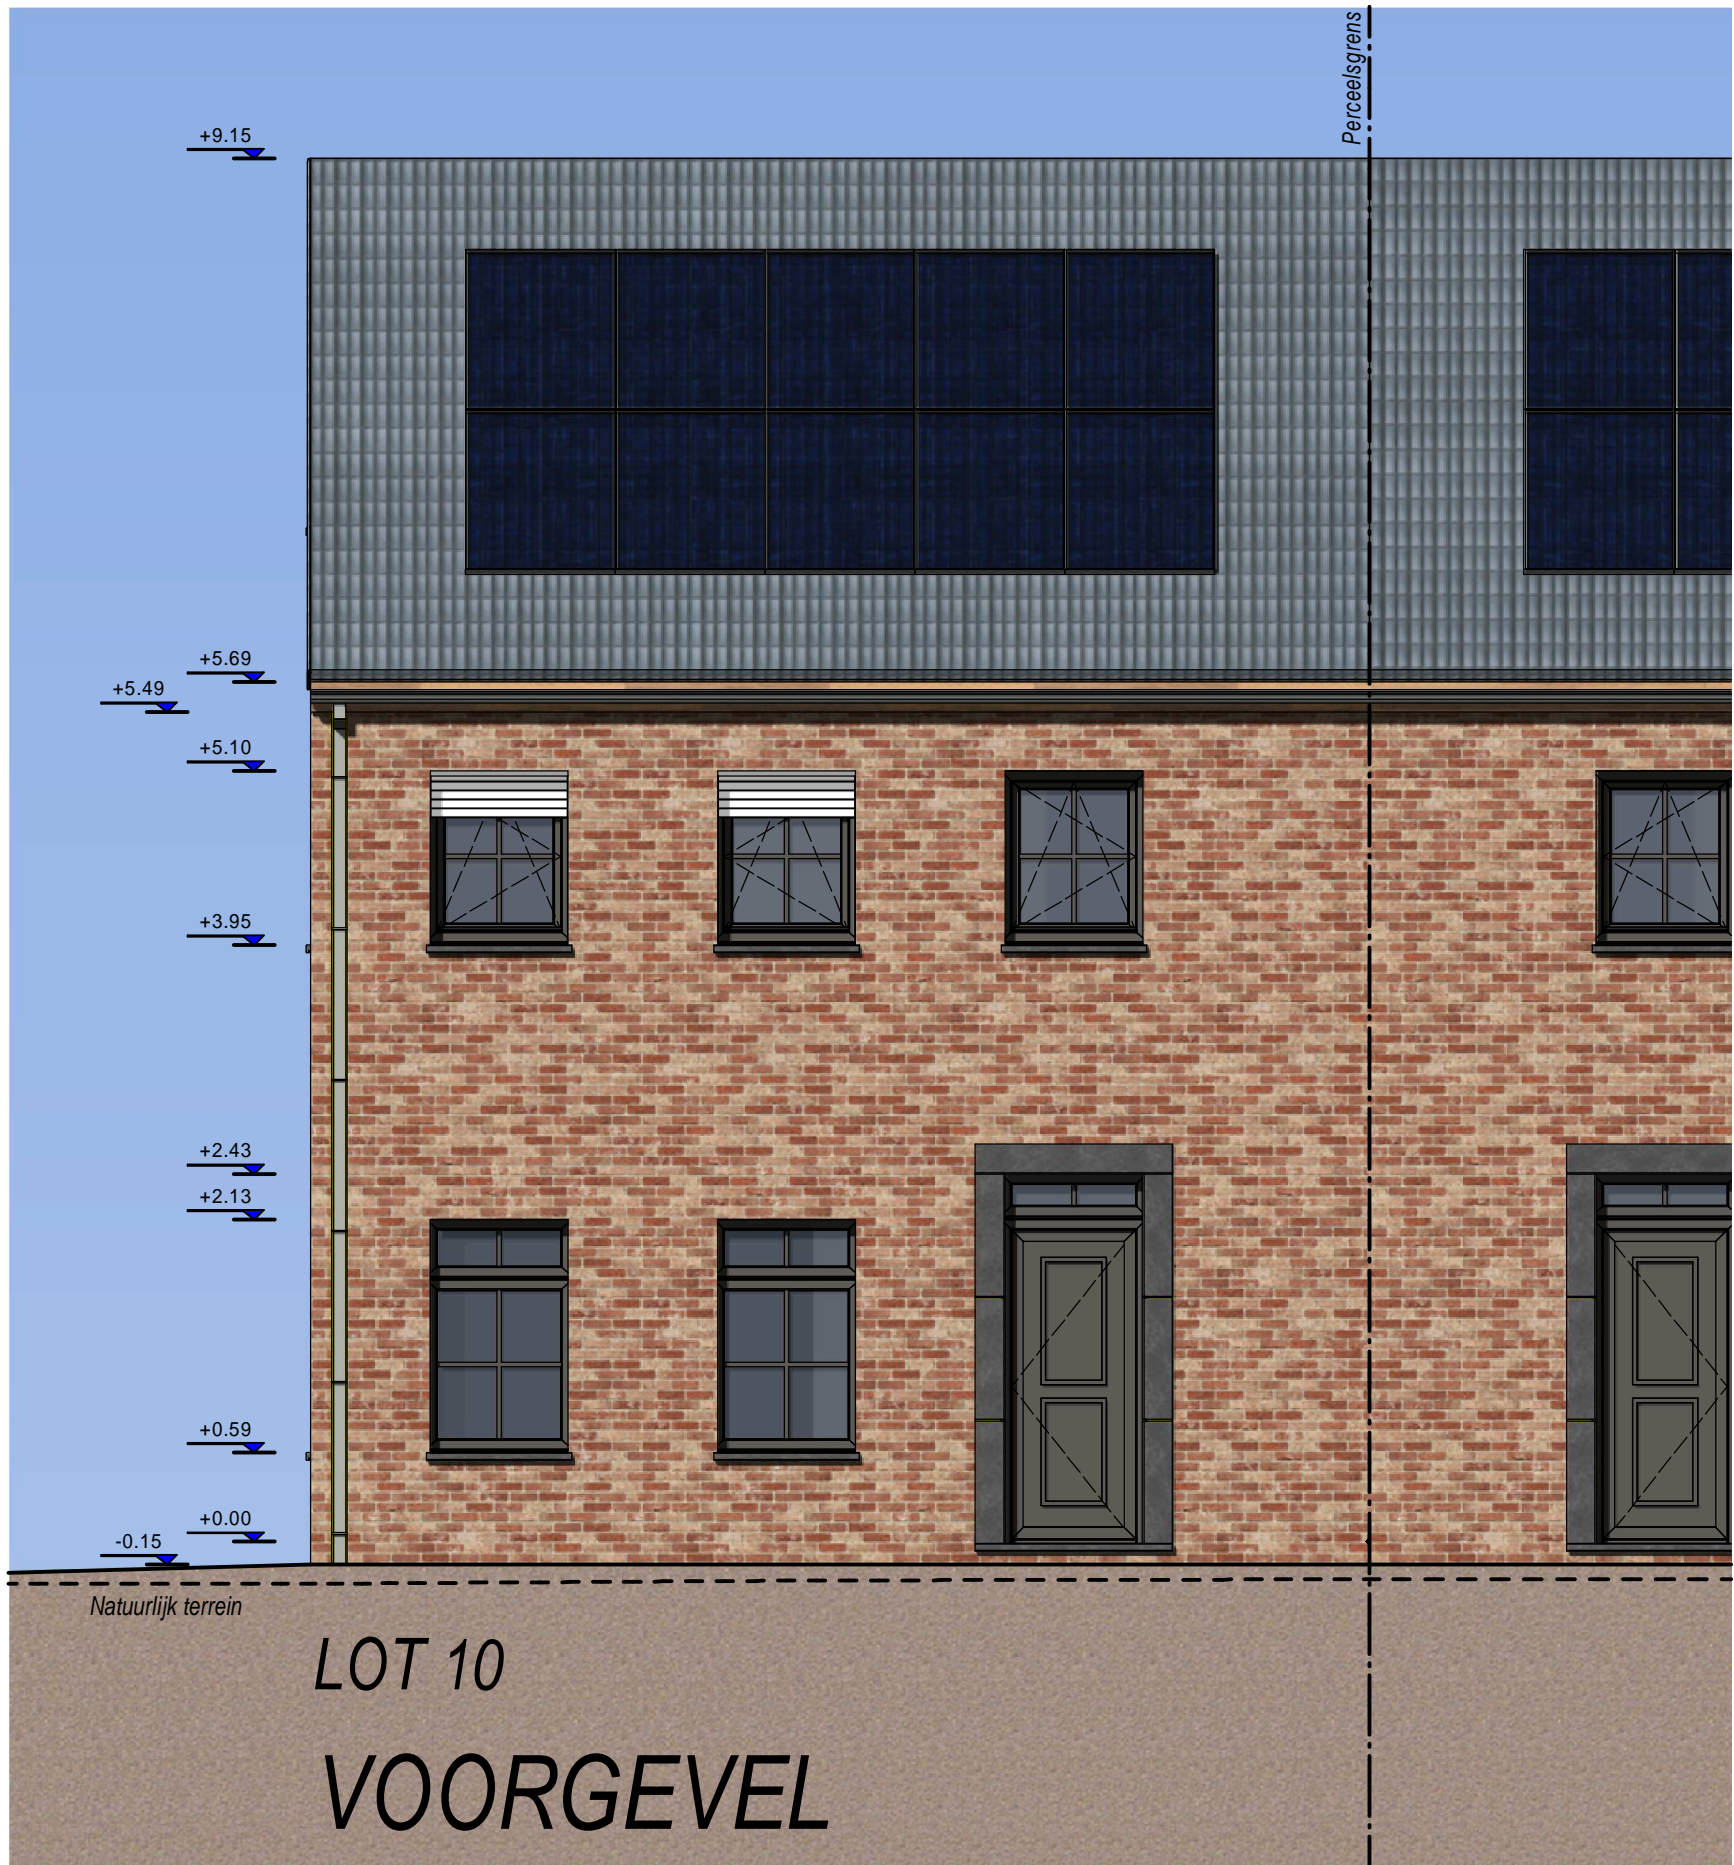

SCHAAL: 1/50

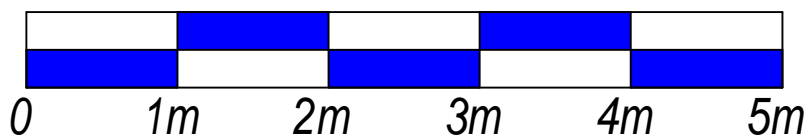

ARCHITEXTUUR
architectenburo

ARCHITEXTUUR bvba
architectenburo
Komvest 41 – 8000 Brugge
+32(0)50 33 55 58
info@architextuurburo.be

BOUWHEER

KIJK & BOUW nv (SOETAERT Peter)
Moorselestraat 206
8930 MENEN
056/51 31 60

DOSSIER

PO2015-0029/E3

BOUWPLAATS

De Meibloeme LOT 8
8830 HOOGLEDE

KADASTER/VERKAVELING

Afd.1; Sectie B; Nr.1065s/1065t
VK HOGESTRAAT HOOGLEDE LOT 9-10

PROVINCIE

WEST VLAANDEREN

BOUWAANVRAAG

**NIEUWE TOESTAND
VOORGEVEL**

DATUM

09.04.2018

SCHAAL

1/50


Plan nr.:10 /20

ONTWERP:

BOUWEN VAN TWEE EENGEZINSWONINGEN



SCHAAL: 1/50

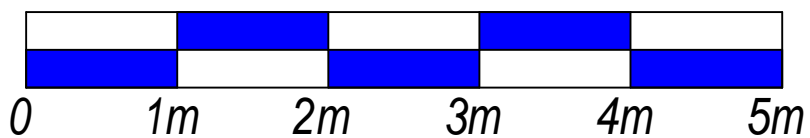

ARCHITEXTUUR
architectenburo

ARCHITEXTUUR bvba
architectenburo

Komvest 41 – 8000 Brugge
+32(0)50 33 55 58
info@architextuurburo.be

BOUWHEER

KIJK & BOUW nv (SOETAERT Peter)
Moorselestraat 206
8930 MENEN
056/51 31 60

DOSSIER

PO2015-0029/E3

BOUWPLAATS

De Meibloeme LOT 8
8830 HOOGLEDE

KADASTER/VERKAVELING

Afd.1; Sectie B; Nr.1065s/1065t
VK HOGESTRAAT HOOGLEDE LOT 9-10

PROVINCIE

WEST VLAANDEREN

BOUWAANVRAAG

**NIEUWE TOESTAND
ACHTERGEVEL**

DATUM

09.04.2018


SCHAAL

1/50


Plan nr.: 13/20

ONTWERP:

BOUWEN VAN TWEE EENGEZINSWONINGEN

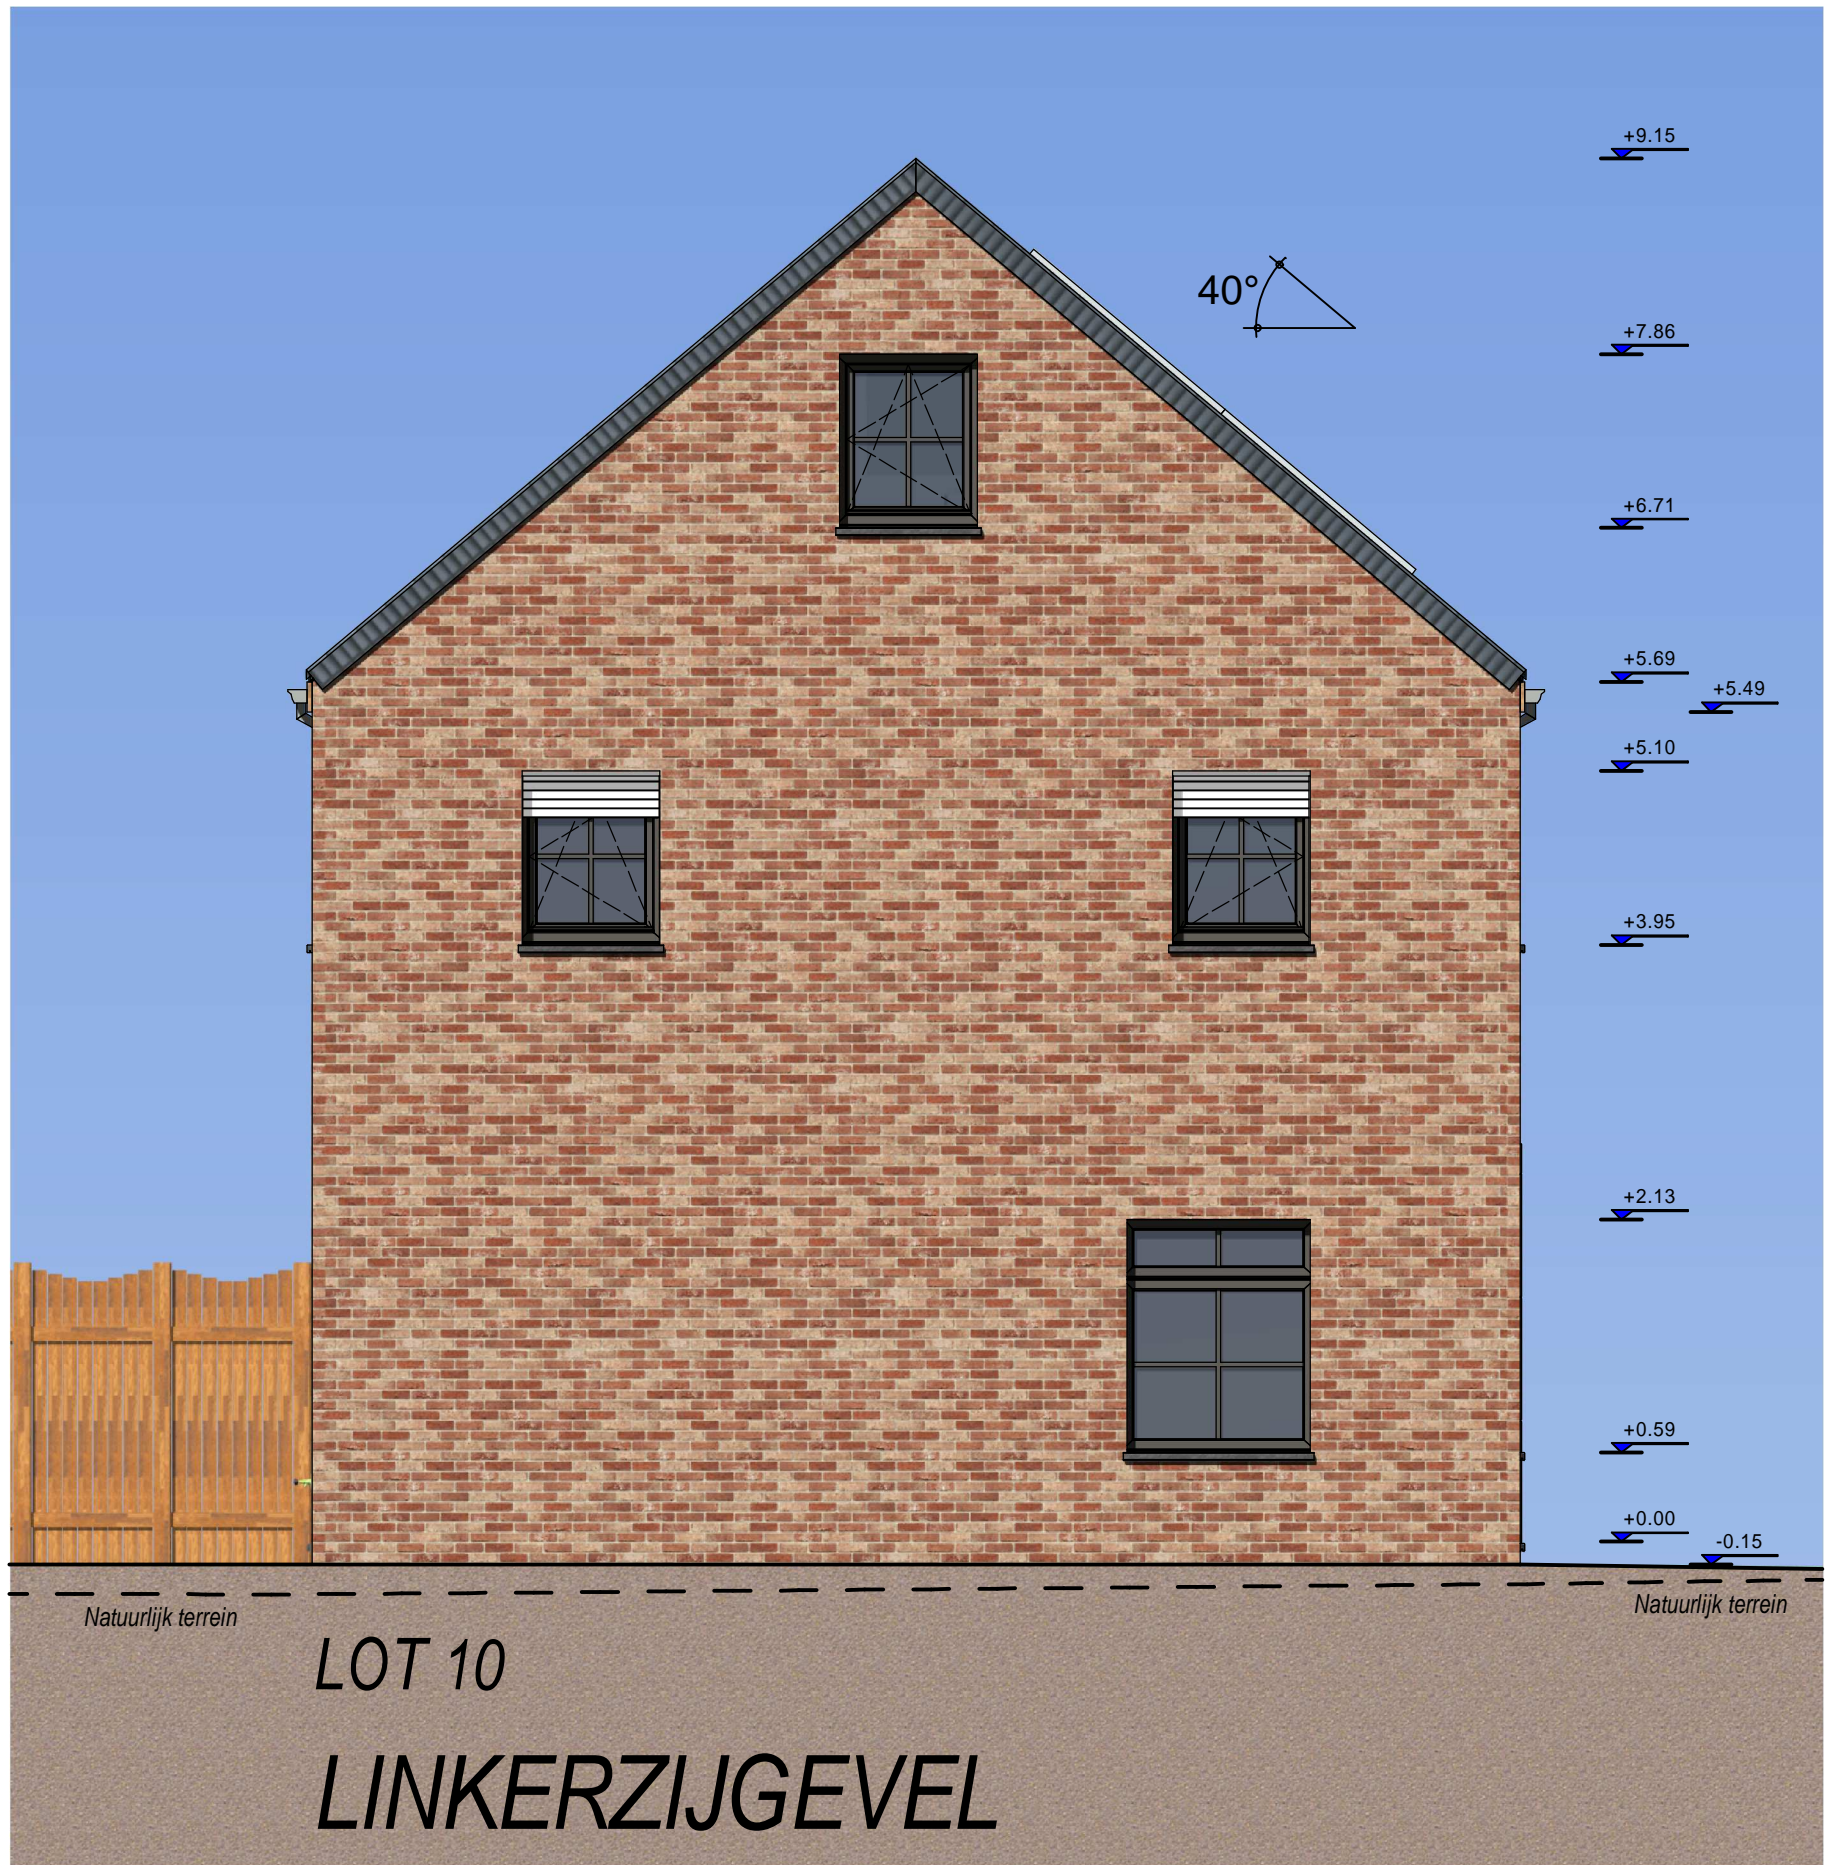

SCHAAL: 1/50

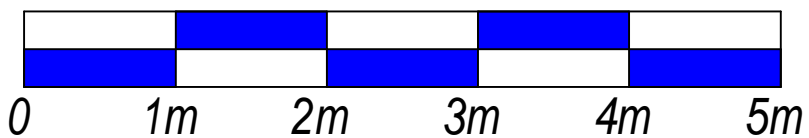

ARCHITEXTUUR
architectenburo

ARCHITEXTUUR bvba
architectenburo
Komvest 41 – 8000 Brugge
+32(0)50 33 55 58
info@architextuurburo.be

BOUWHEER

KIJK & BOUW nv (SOETAERT Peter)
Moorselestraat 206
8930 MENEN
056/51 31 60

DOSSIER

PO2015-0029/E3

BOUWPLAATS

De Meibloeme LOT 8
8830 HOOGLEDE

KADASTER/VERKAVELING

Afd.1; Sectie B; Nr.1065s/1065t
VK HOGESTRAAT HOOGLEDE LOT 9-10

PROVINCIE

WEST VLAANDEREN

BOUWAANVRAAG

NIEUWE TOESTAND
LINKERZIJGEVEL

DATUM

09.04.2018


SCHAAL

1/50

Plan nr.: 15/20


ONTWERP:

BOUWEN VAN TWEE EENGEZINSWONINGEN

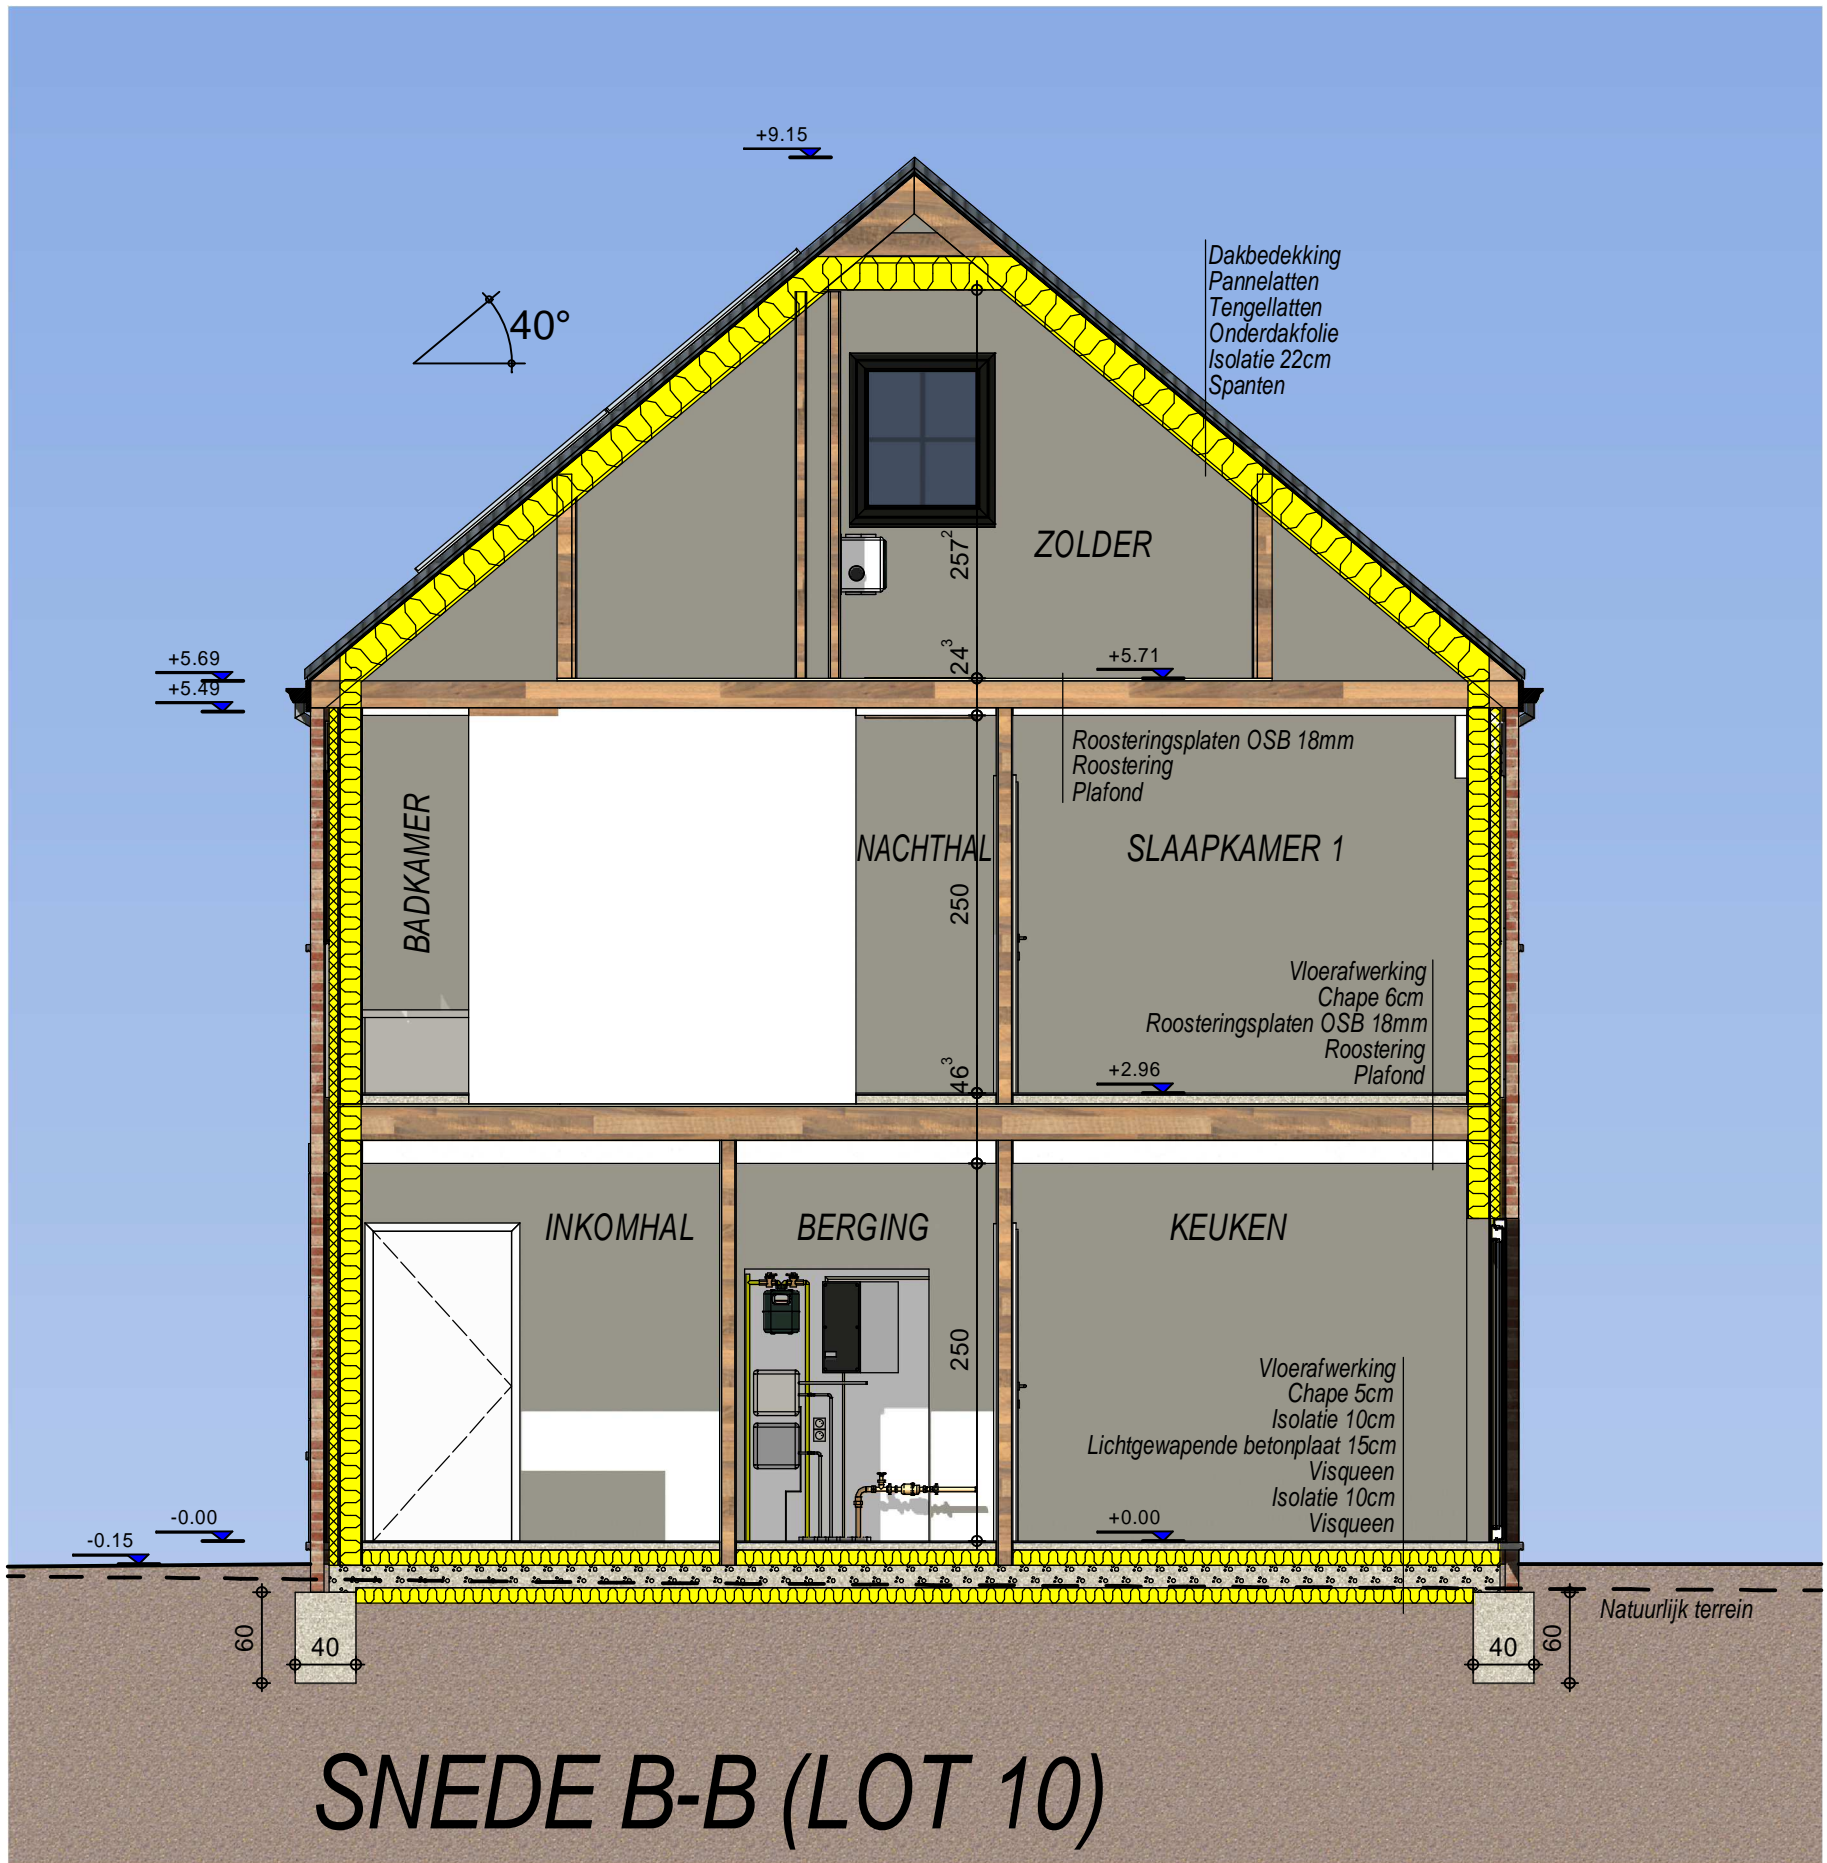

SNEDE B-B (LOT 10)

SCHAAL: 1/50

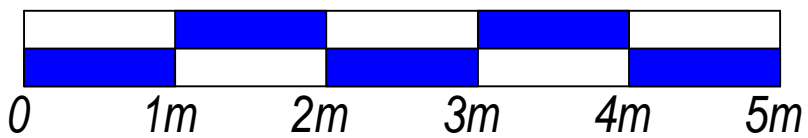

ARCHITEXTUUR
architectenburo

ARCHITEXTUUR bvba
architectenburo

Komvest 41 – 8000 Brugge
+32(0)50 33 55 58
info@architextuurburo.be

BOUWHEER

KIJK & BOUW nv (SOETAERT Peter)
Moorselestraat 206
8930 MENEN
056/51 31 60

DOSSIER

PO2015-0029/E3

BOUWPLAATS

De Meibloeme LOT 8
8830 HOOGLEDE

KADASTER/VERKAVELING

Afd.1; Sectie B; Nr.1065s/1065t
VK HOGESTRAAT HOOGLEDE LOT 9-10

PROVINCIE

WEST VLAANDEREN

BOUWAANVRAAG

NIEUWE TOESTAND
DOORSNEDE B-B

DATUM

09.04.2018

SCHAAL

1/50

Plan nr.: 17/20

ONTWERP:

BOUWEN VAN TWEE EENGEZINSWONINGEN