


# Gemeente OUDENBURG

Opmetingsplan. Schaal: 1/500.-

Ligging: Laurierenlaan.


Kadaster: Oudenburg 1<sup>o</sup> Afd. Sectie B deel nr. 628p.

Oppervlakte: Lot 2: 5a 96ca 01.

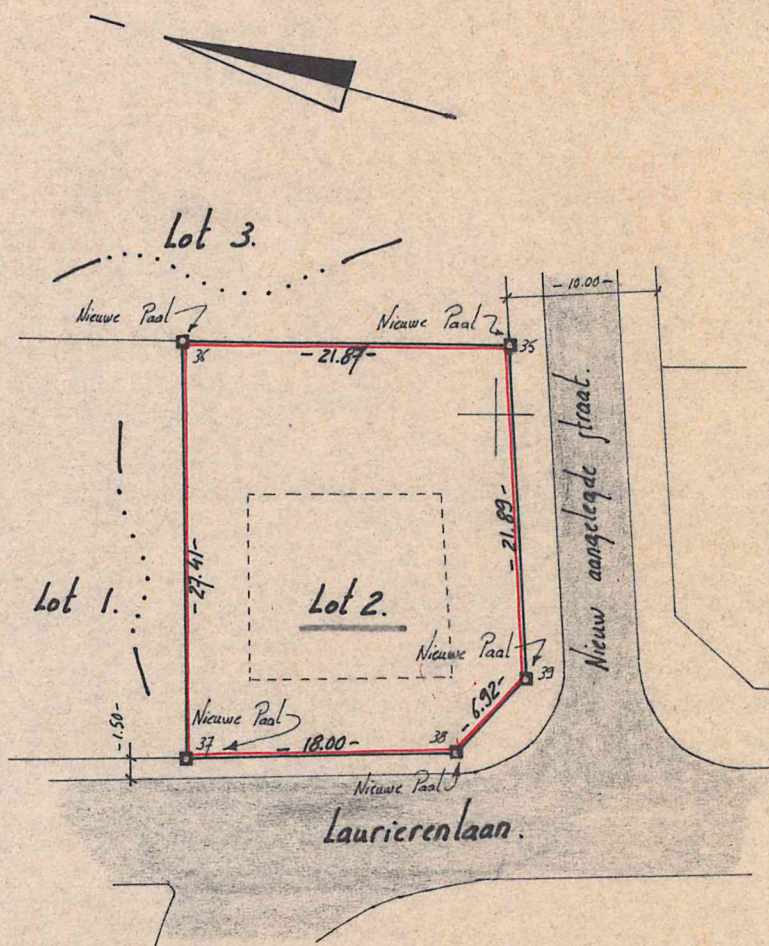

Coördinatenlijst.

Nr.	X	Y
35	100.86	104.61
36	79.00	105.00
37	79.21	77.79
38	97.21	77.72
39	101.96	82.75

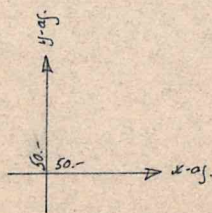

Opgemaakt door ondergetekende landmeter-expert ΠΕΚΙΕΝ Luc  
 Kruiswalsijdestraat, 16 8161 Πικσυμυδε-Λεκε Tel. 051/ 50 11 73.  
 Datum: 27 april 1990.