

Verkavelingsvoorstel.


Schaal: 1/500.

Dewachtere - Bal, Georges.
Oudenburg.

Van Lieghebem - Verstraete,
Louis, Wed. en kind.
Oudenburg.

Kesteloot - Vanpaucke, Marc
Torhout.

de Cony, Rogier.
p.a. Rogier Laurent
Oudenburg.

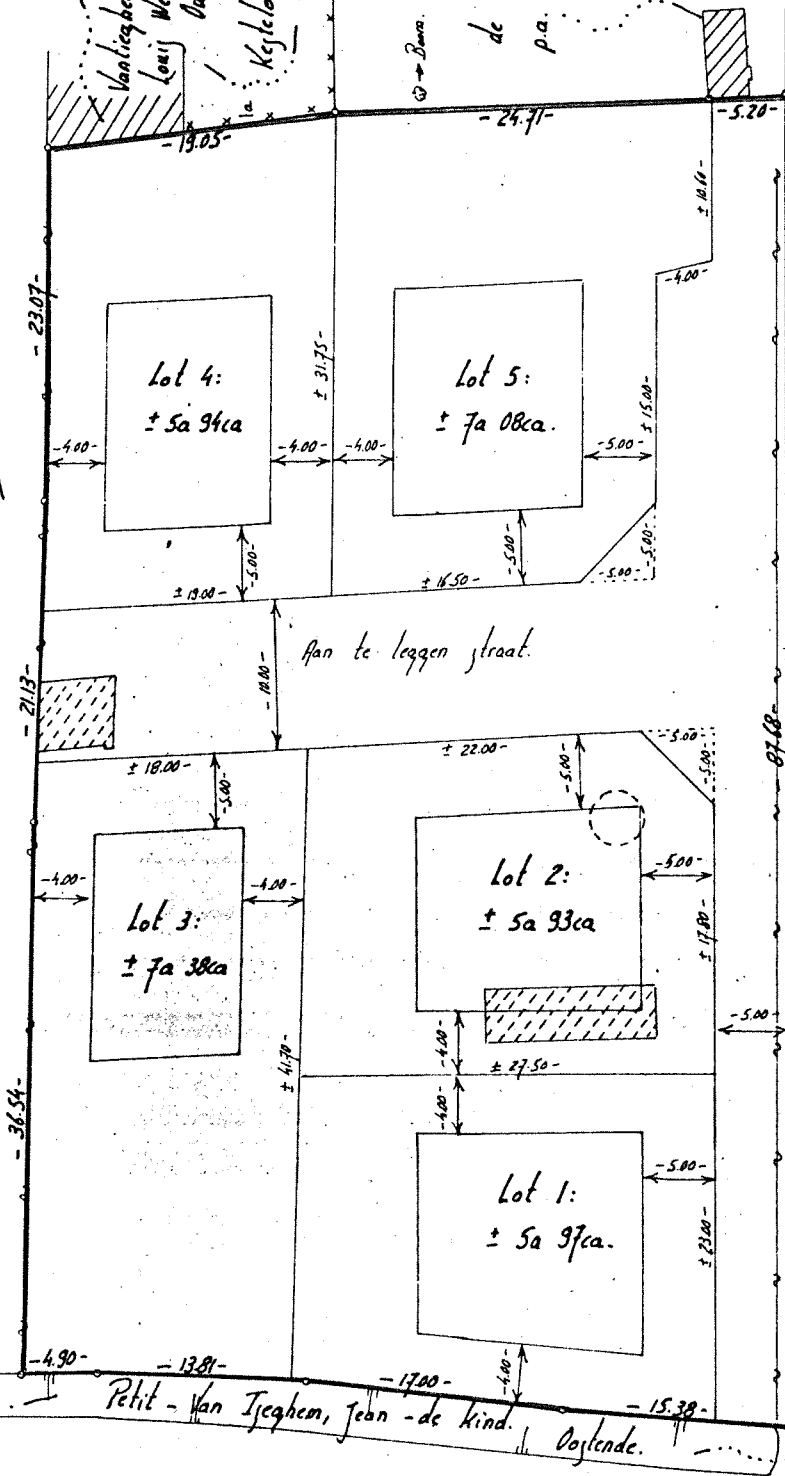

Louise Clessestraat.

Rijweg-belem
gracht-belem
Boursteen
Verloop-dallen

aan te leggen straat.

Laurierelaan.

Nutvoorzieningen:

- Alle nutvoorzieningen zijn aan te leggen.
- Bushalte op 20m.

Verklaring:

- ▨ Bestaande gebouwen.
- ▨ Te slopen gebouwen.
- Voorgestelde bouwzone.
- Verkavelingsgrens
- Nieuwe perceelsgrens.
- ▨ Gracht
- s Behouw riolering.
- ~ haag.
- * * Afsluiting.



Petit - Van Ieghem, Jean - de Kind.
Oostende.