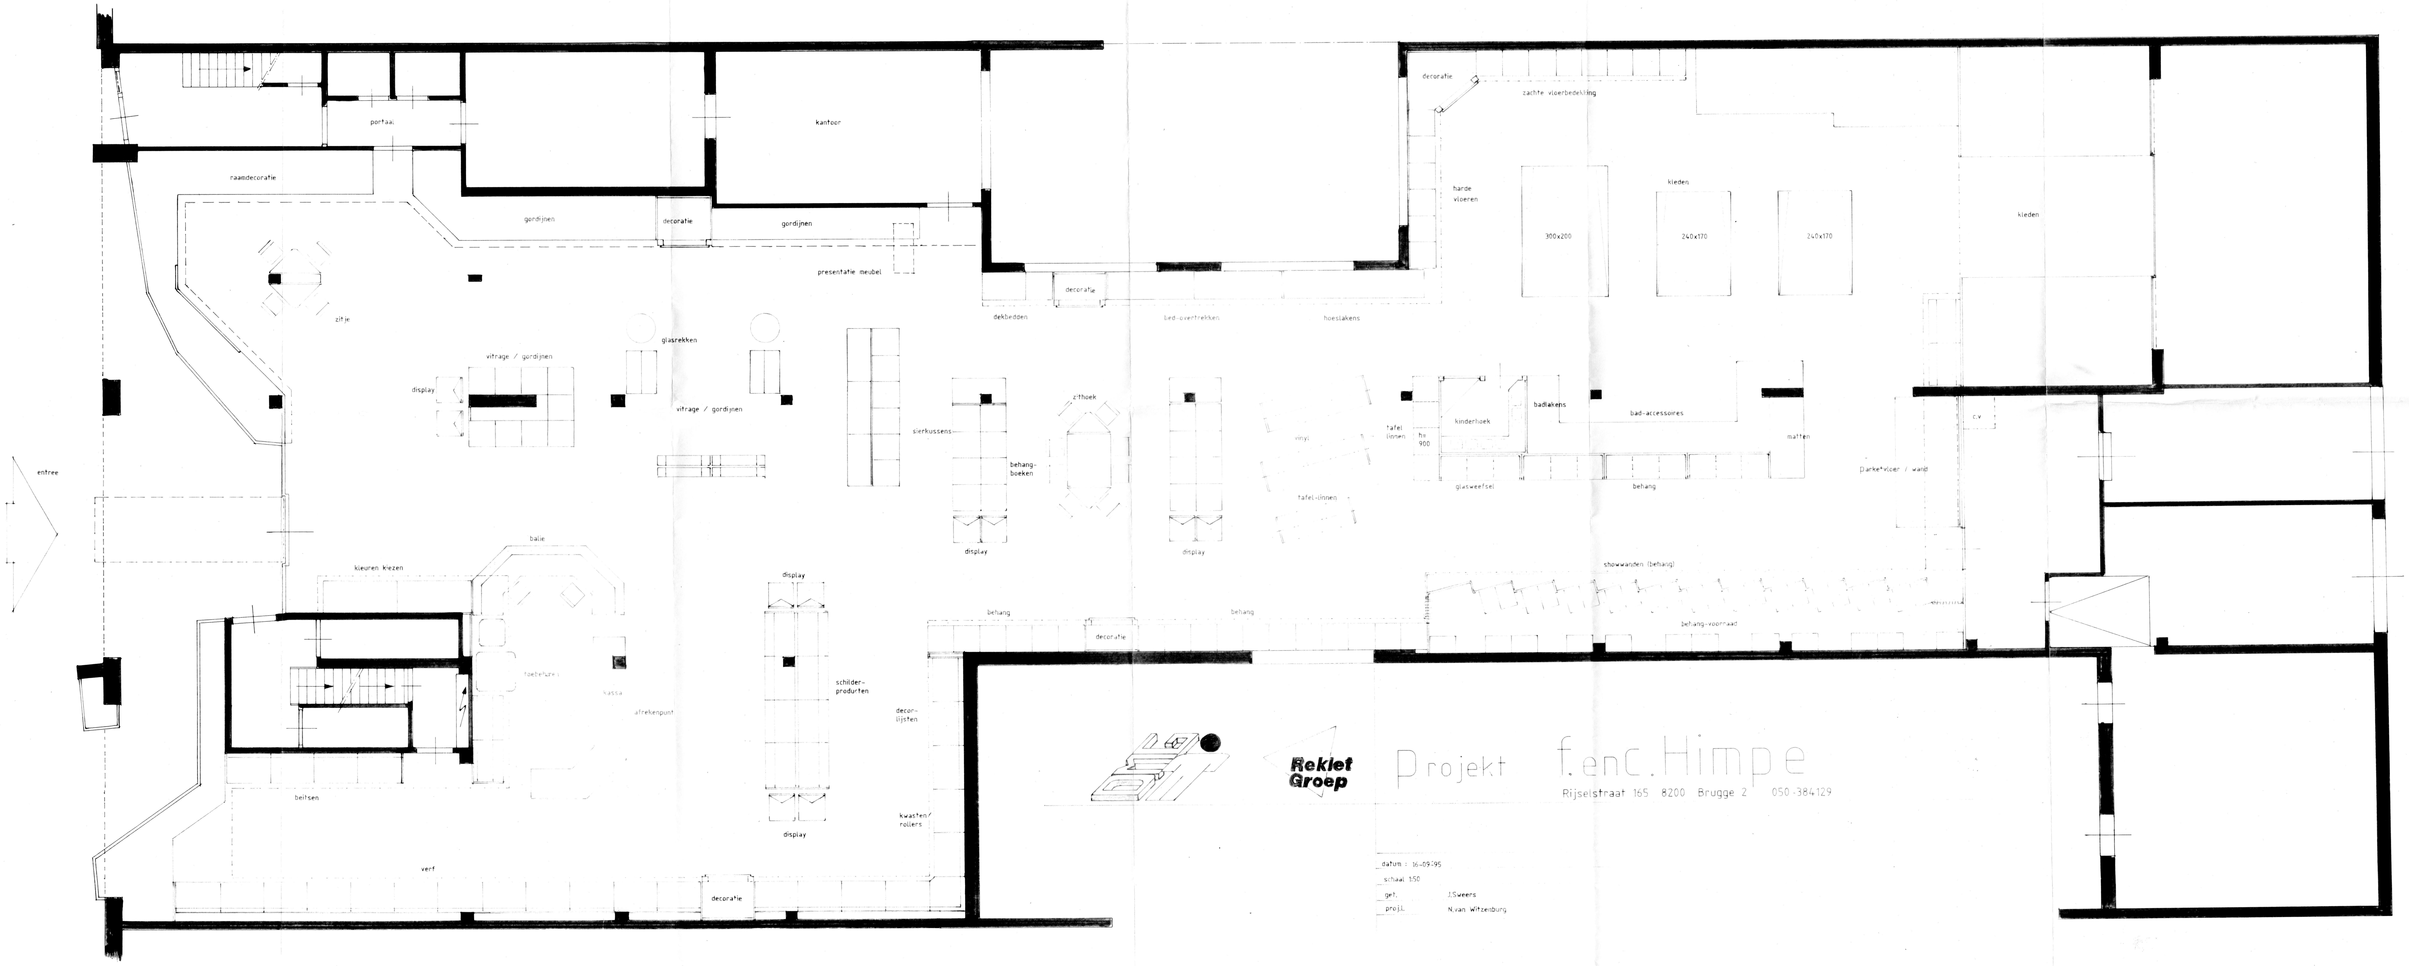
entree
portaal
kantoor
raamdecoratie
gordijnen
decoratie
gordijnen
presentatie meubel
zitje
vitrage / gordijnen
display
glasrekken
vitrage / gordijnen
zithoek
sierkussens
behang-boeken
display
display
vinyl
tafel-linnen
tafel (onder hr 900
kinderhoek
badlakens
bad-accessoires
glasweefsel
behang
matten
c.v.
parket+vloer / wand
decoratie
zachte vloerbedekking
harde vloeren
kleden
300x200
240x170
240x170
kleden
dekbedden
bed-overtrekken
hoeslakens
decoratie
showwanden (behang)
behang-voorraad
behang
decoratie
behang
balie
kleuren kiezen
toonbank
kassa
afrekenpunt
display
schilder-producten
decor-lijsten
kwasten/ rollers
display
beitsen
verf
decoratie
Rekiet Groep
Projekt f.en C. Himpe
Rijselstraat 165 8200 Brugge 2 050-384129
datum : 16-09-95
schaal 1:50
get. J.Sweens
proj. N.van Witzenburg