


Oude installatie

Bord keuken

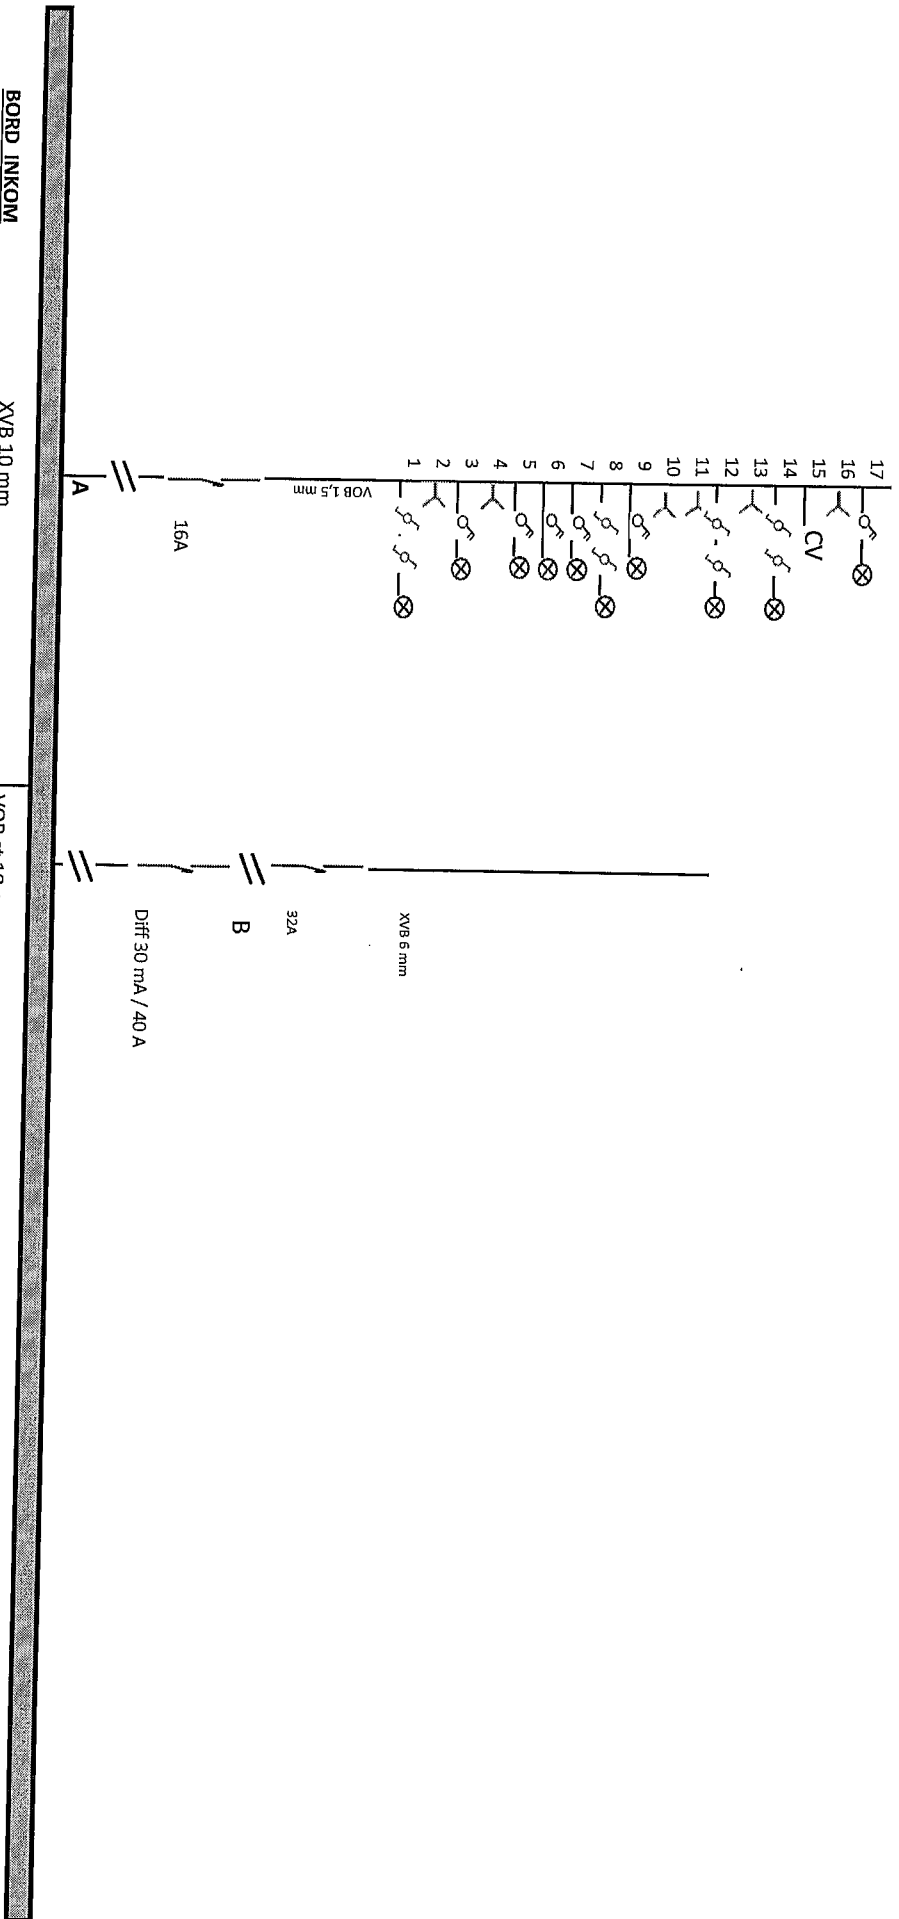

Bouwplaats: Dr Delbekestraat 14  
8800 Roeselare

Bouwheer:

Keuringsorganisme:

Andy Cappelle / 387




*Handwritten signature of Andy Cappelle*

Kastanjestraat 18, 8800 Roeselare  
BTW 0530.967.013



*Handwritten signature of the installer*

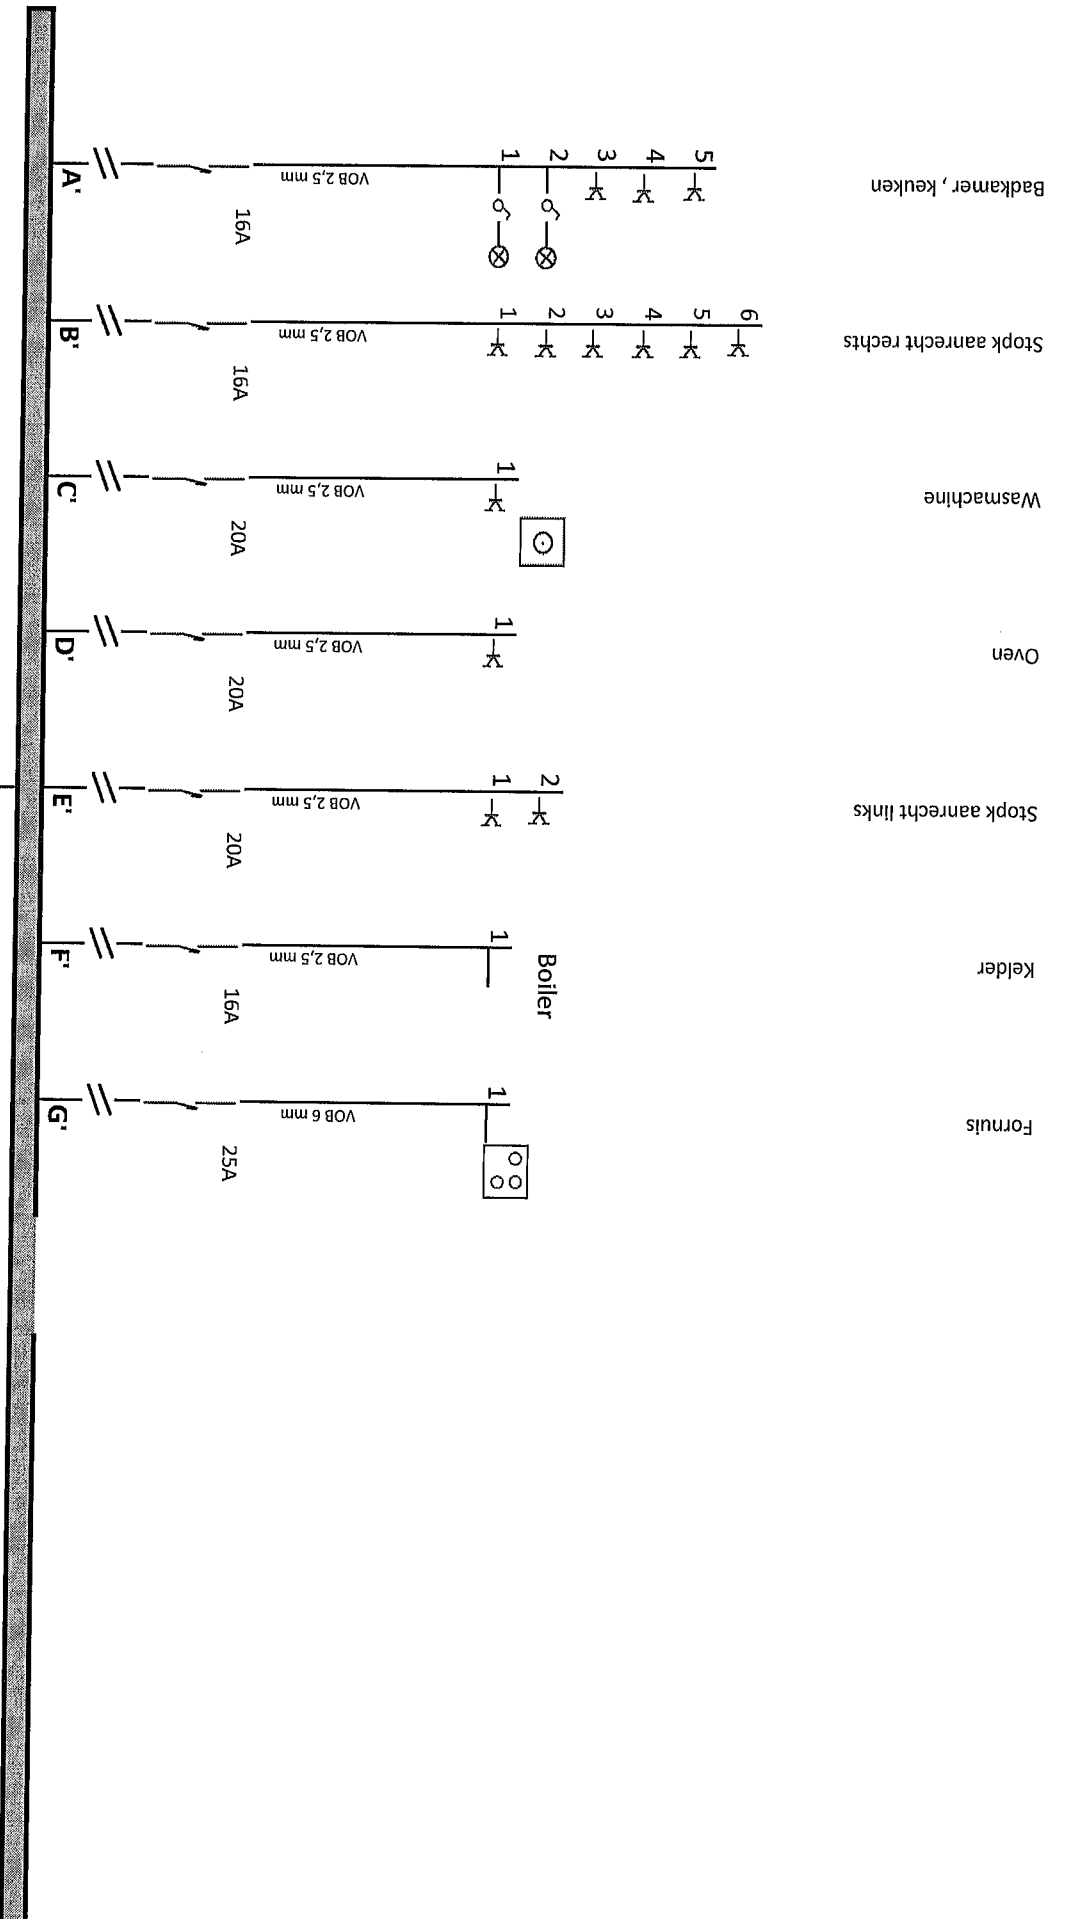

Bouwplaats: Dr delbekestraat 14  
 8800 Roeselare

Keuringsorganisme:  
 Andy Cappelle / 397



*Handwritten signature and date: 28/01/11*


Kastanjestraat 18, 8800 Roeselare  
 BTW 0530.967.013



# Benedenverdiep

Bouwplaats :  
Dr Delbekerstraat 14 8800 Roeselare


Electrische installaties  
**LAGAISSE KRIS**  
Kastanjestrat , 18 8800  
Roeselare  
BTW : BE0530967013

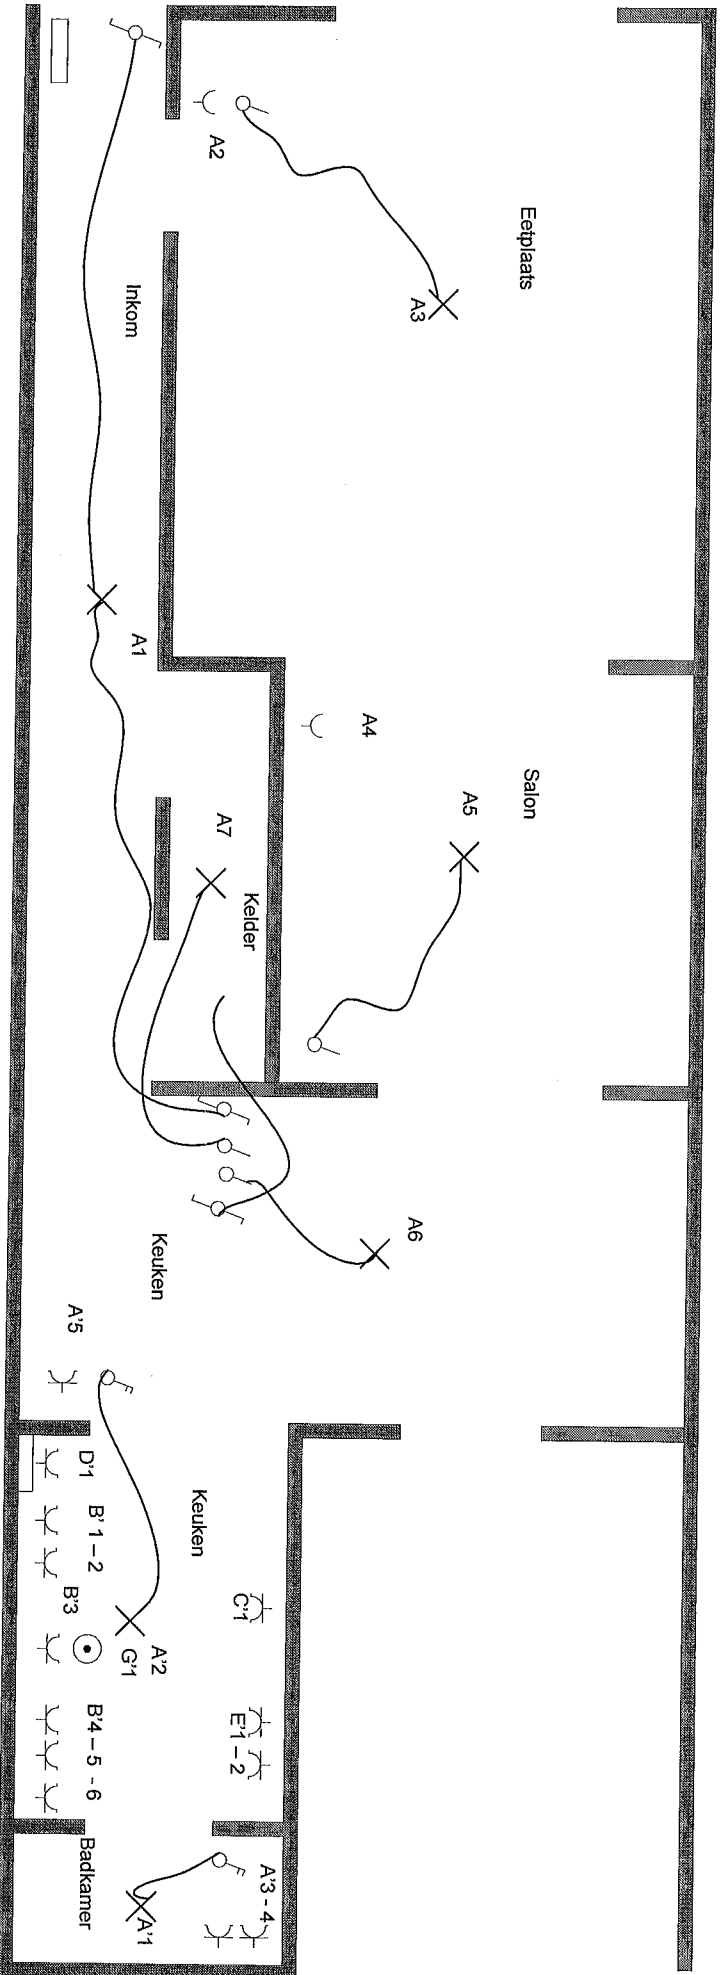

Andy Cappels 1387




Kelder

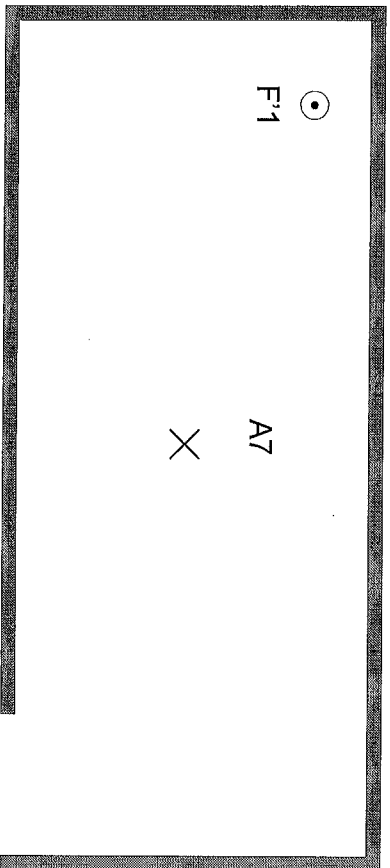

Andy Cappelle / 387




1 ste Verdiep

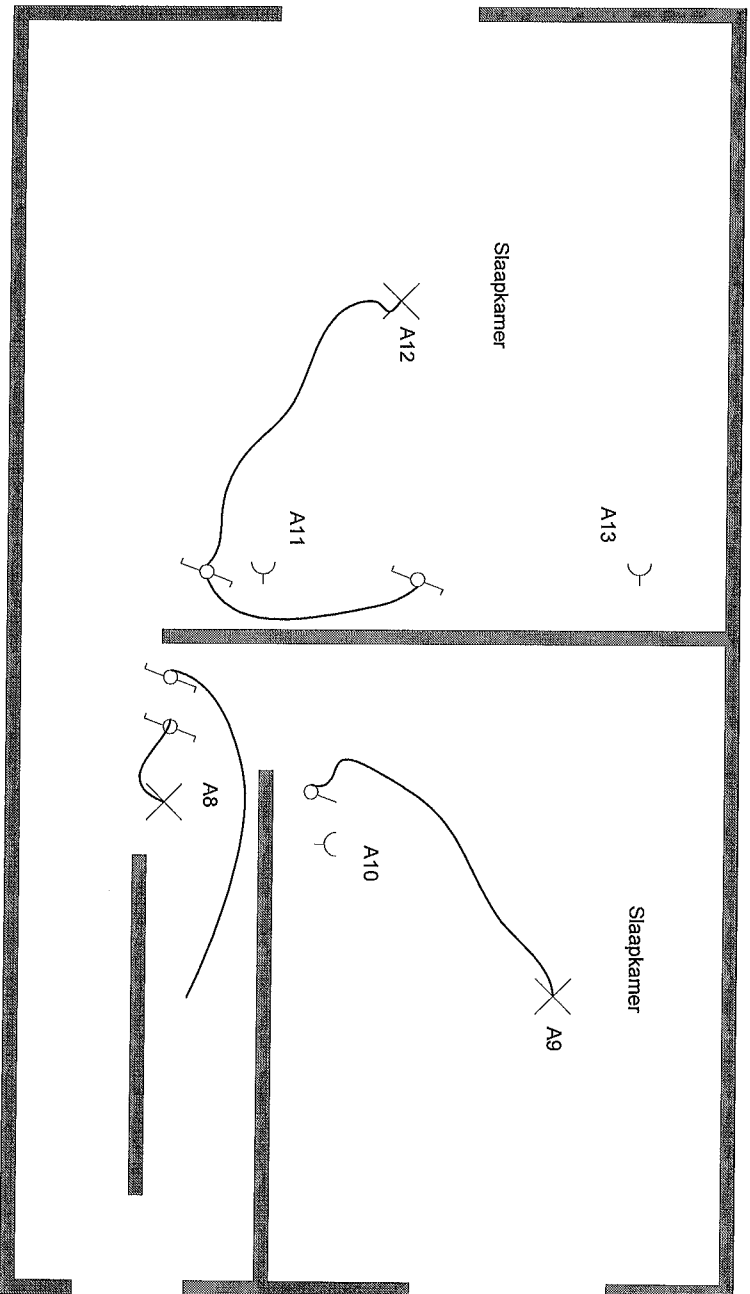

BTW  
Andy Cappelle / 387

### Zolderverdiep

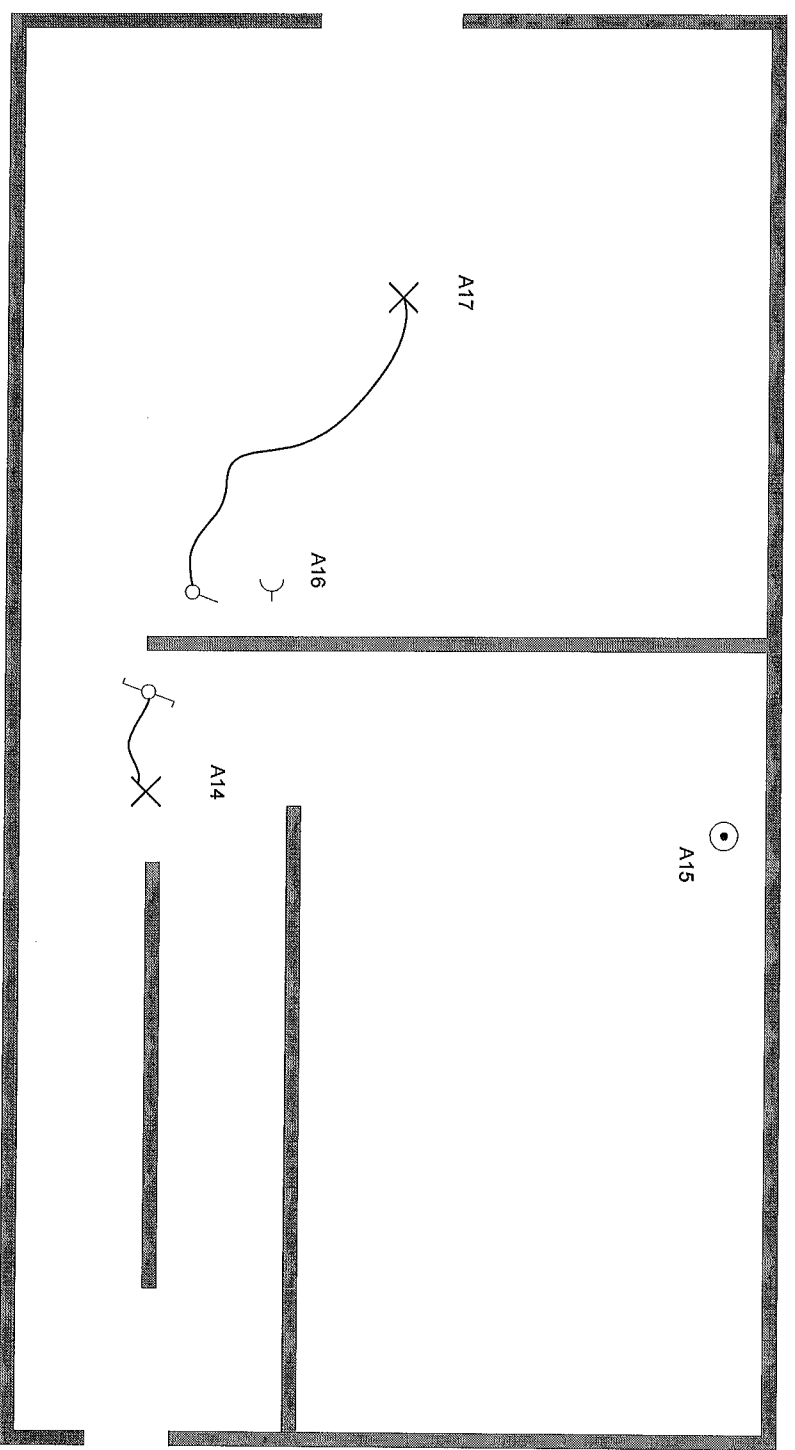

Kastanjestrat , 18 8800  
Rooselare  
BTW : BE0530967013



Andy Cappelle / 537

*Handwritten signature*  
28/10/11