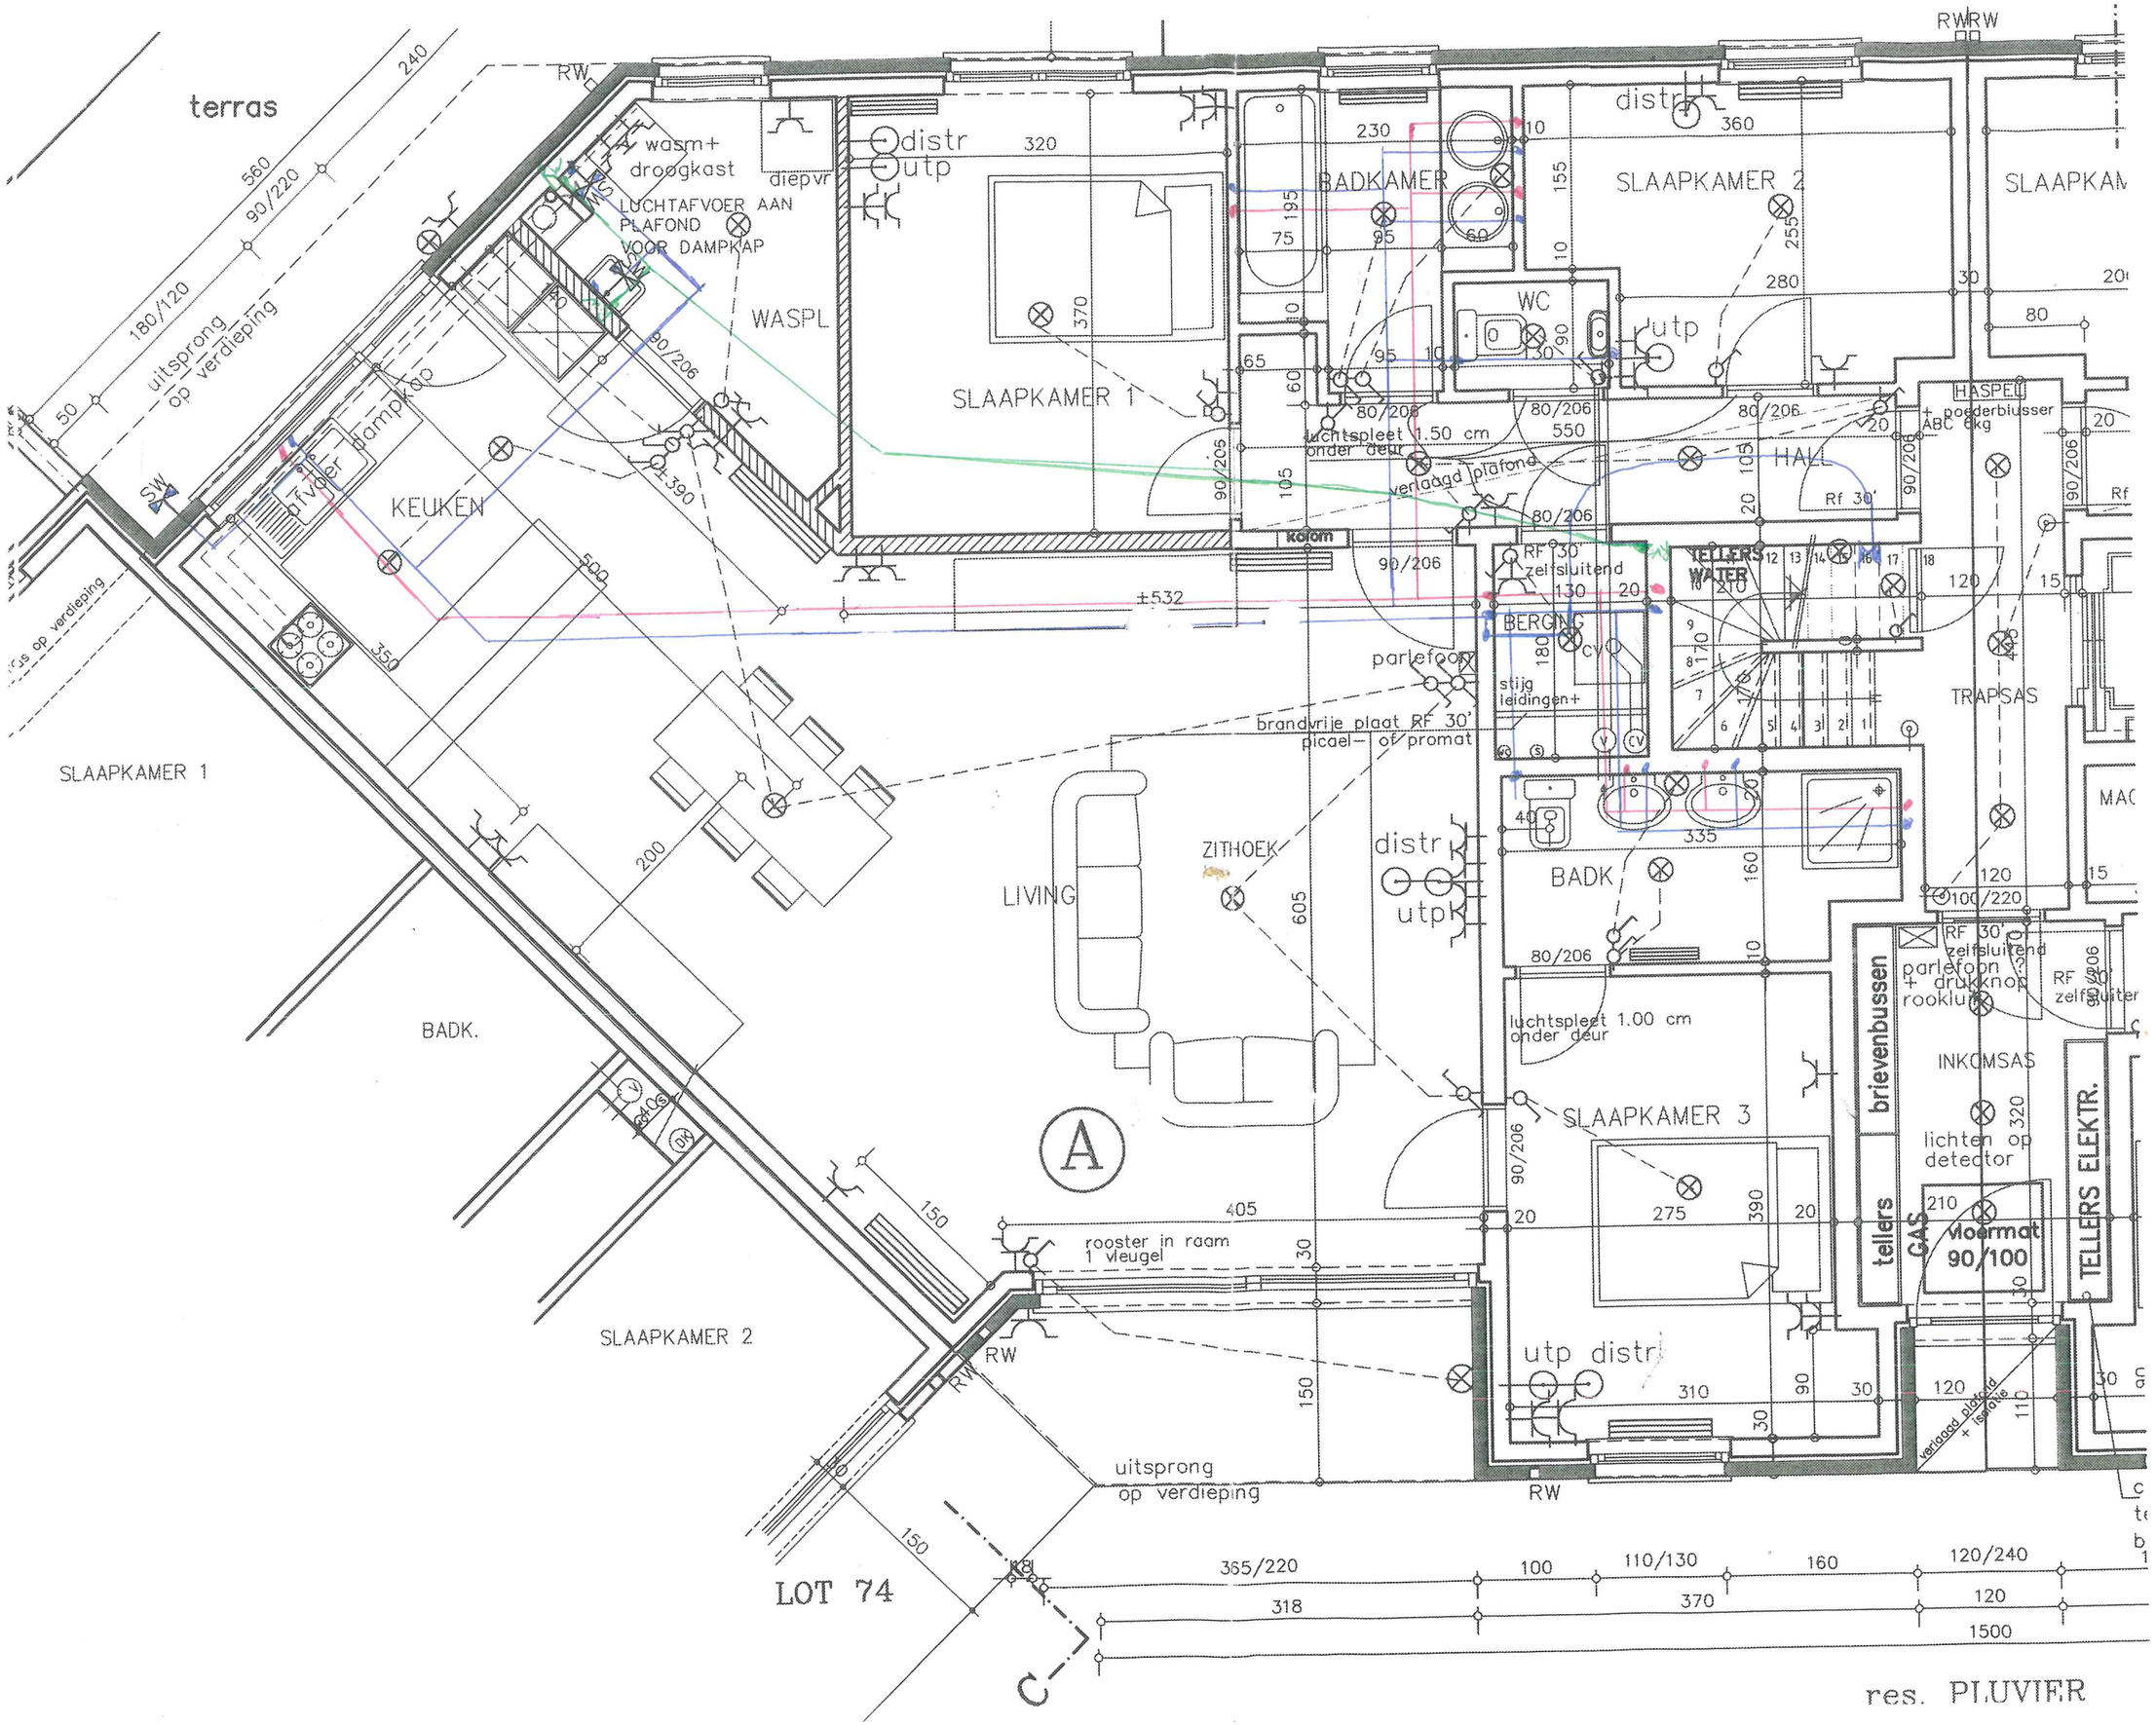
terras
wasm+
droogkast
diepvr
LUCHTAFVOER AAN
PLAFOND
VOOR DAMPKAP
WASPL
distr
utp
SLAAPKAMER 1
BADKAMER
SLAAPKAMER 2
SLAAPKAM
WC
HASPEL
+ poederblusser
ABC 6kg
HALL
luchtspleet 1.50 cm
onder deur
verlaagd plafond
kolom
RF 30'
zelfsluitend
TELLERS
WATER
BERGING
parlefoon
stijg
leidingen+
brandvrije plaat RF 30'
picael- of promat
TRAPSAS
MAC
SLAAPKAMER 1
ZITHOEK
LIVING
BADK
luchtspleet 1.00 cm
onder deur
SLAAPKAMER 3
brievenbussen
tellers
GAS
INKOMSAS
lichten op
detector
vloermat
90/100
TELLERS ELEKTR.
BADK.
SLAAPKAMER 2
rooster in raam
1 vleugel
uitsprong
op verdieping
LOT 74
res. PLUVIER