



VINÇOTTE CERTIGO vzw

Exploitatiezetel: Jan Olieslagerslaan 35 • 1800 Vilvoorde
Tel +32(0)2 674 57 11 • fax +32(0)2 674 59 59 • info@vincotte.be • www.vincotte.com
Maatschappelijke zetel: Diamant Building • Boulevard A. Reyerslaan 80 • B-1030 Brussel

Safety, quality and environmental services

Verslag nr.: GEN/19/70047521



CN 025931

Resi code:

- Antwerpen-Limburg tel.: 03 221 86 11
Oost & West -Vlaanderen tel.: 09 244 77 11
Brabant tel.: 02 674 57 11 Wallonië tel.: 081 432 611

11

PROCES-VERBAAL VAN GELIJKVORMIGHEIDSONDERZOEK EN/OF CONTROLEBEZOEK VAN EEN ELEKTRISCHE LAAGSPANNINGSINSTALLATIE

Verantwoordelijke voor de werken:
Installatie:
Eigenaar of beheerder:
Naam, voornaam:
Adres:
Post nr. + Stad:
Tel.:

Basis van het onderzoek: Algemeen Reglement op de Elektrische Installaties (AREI)
Art 270, Art 271, Art 276, Art 276bis, Art 86, Art 271 bis, Wooneenheid, Huishoudelijke werkeenheid, Gemeenschappelijke delen, Werkeenheid

Algemene gegevens elektrische installatie:
Gegevens verdeler: EAN, kWh meter nr., Bescherming aansluiting (A)
Gegevens installatie: Ontworpen voor UN, Maximale nominale stroom (A), Voedingsleiding hoofdbord
Beschrijving installatie: Algemene differentieelstroominrichting, Aantal borden, Aantal eindstroombanen

Metingen - testen - controles - verzegeling:
Rechtstreekse aanraking, Onrechtstreekse aanraking, Montage, Toestellen, Materieel, I>/doorsnede, Schema's
Aardingsweerstand, Algemeen isolatieniveau, Controle foutlus, Aardingscontinuïteit, Test diff.
Differentieelstroominrichting: was verzegeld, werd verzegeld, werd niet verzegeld, kan niet verzegeld worden

Inbreuken - Opmerkingen (voor de betekenis van eventuele codes: zie keerzijde)
Inbreuken Nieuwe installatie: Geen inbreuken vastgesteld.
Inbreuken Bestaande installatie: Geen inbreuken vastgesteld.
Opmerkingen: Nihil

Besluit(en):
De nieuwe installatie voldoet aan het AREI.
De bestaande installatie voldoet aan het AREI.
De installatie dient opnieuw gecontroleerd te worden vóór 28/11/2013 door hetzelfde erkend organisme.

Agent bezoeker: Rudy Balaine, Agent nr.: 3512, Datum: 28/11/2013
Bijlage(n): Situatieschema(s), Eéndraadsschema(s)

Dit proces-verbaal dient bewaard te worden in het dossier van de elektrische installatie en dit dossier dient elke aangebrachte wijziging te vermelden.
De Federale overheidsdienst economie dient bij ieder ongeval, rechtstreeks of onrechtstreeks te wijten aan elektriciteit waarbij personen betrokken zijn, ingelicht te worden.
De controle heeft enkel betrekking op de zichtbare en toegankelijke delen van de installatie.
Op basis van de ter plaatse verkregen informatie is het niet mogelijk de datum van realisatie van de elektrische installatie vast te stellen.
Wij raden U aan om het (de) schema(s) te vervolledigen voor de delen die niet zichtbaar waren tijdens ons bezoek. In geval van twijfel over de veiligheid van deze elementen, nodigen we u ten zeerste uit om een bijkomend controlebezoek te laten uitvoeren.
(*) De werken, nodig om de inbreuken te doen verdwijnen die opgemerkt werden tijdens het controlebezoek, moeten zonder vertraging uitgevoerd worden en alle maatregelen moeten getroffen worden opdat de in overtreding zijnde installatie, indien ze in dienst blijft, geen gevaar vormt voor personen. Indien bij het nieuw controlebezoek, na max. 1 jaar, de overtredingen niet verdwenen zijn moet het erkend organisme een kopie van het proces-verbaal van het controlebezoek overmaken aan de Algemene Directie Energie die belast is met het hoog toezicht.

15 025 19 02 01


Dobbele Dier
Zandstr. 284
8200 Brugge

NOORD - GISTELHOF 6
8000 BRUGGE

GELIJKVLOERS



Rudy BALEINE
Inspecteur Electriciteit
3512

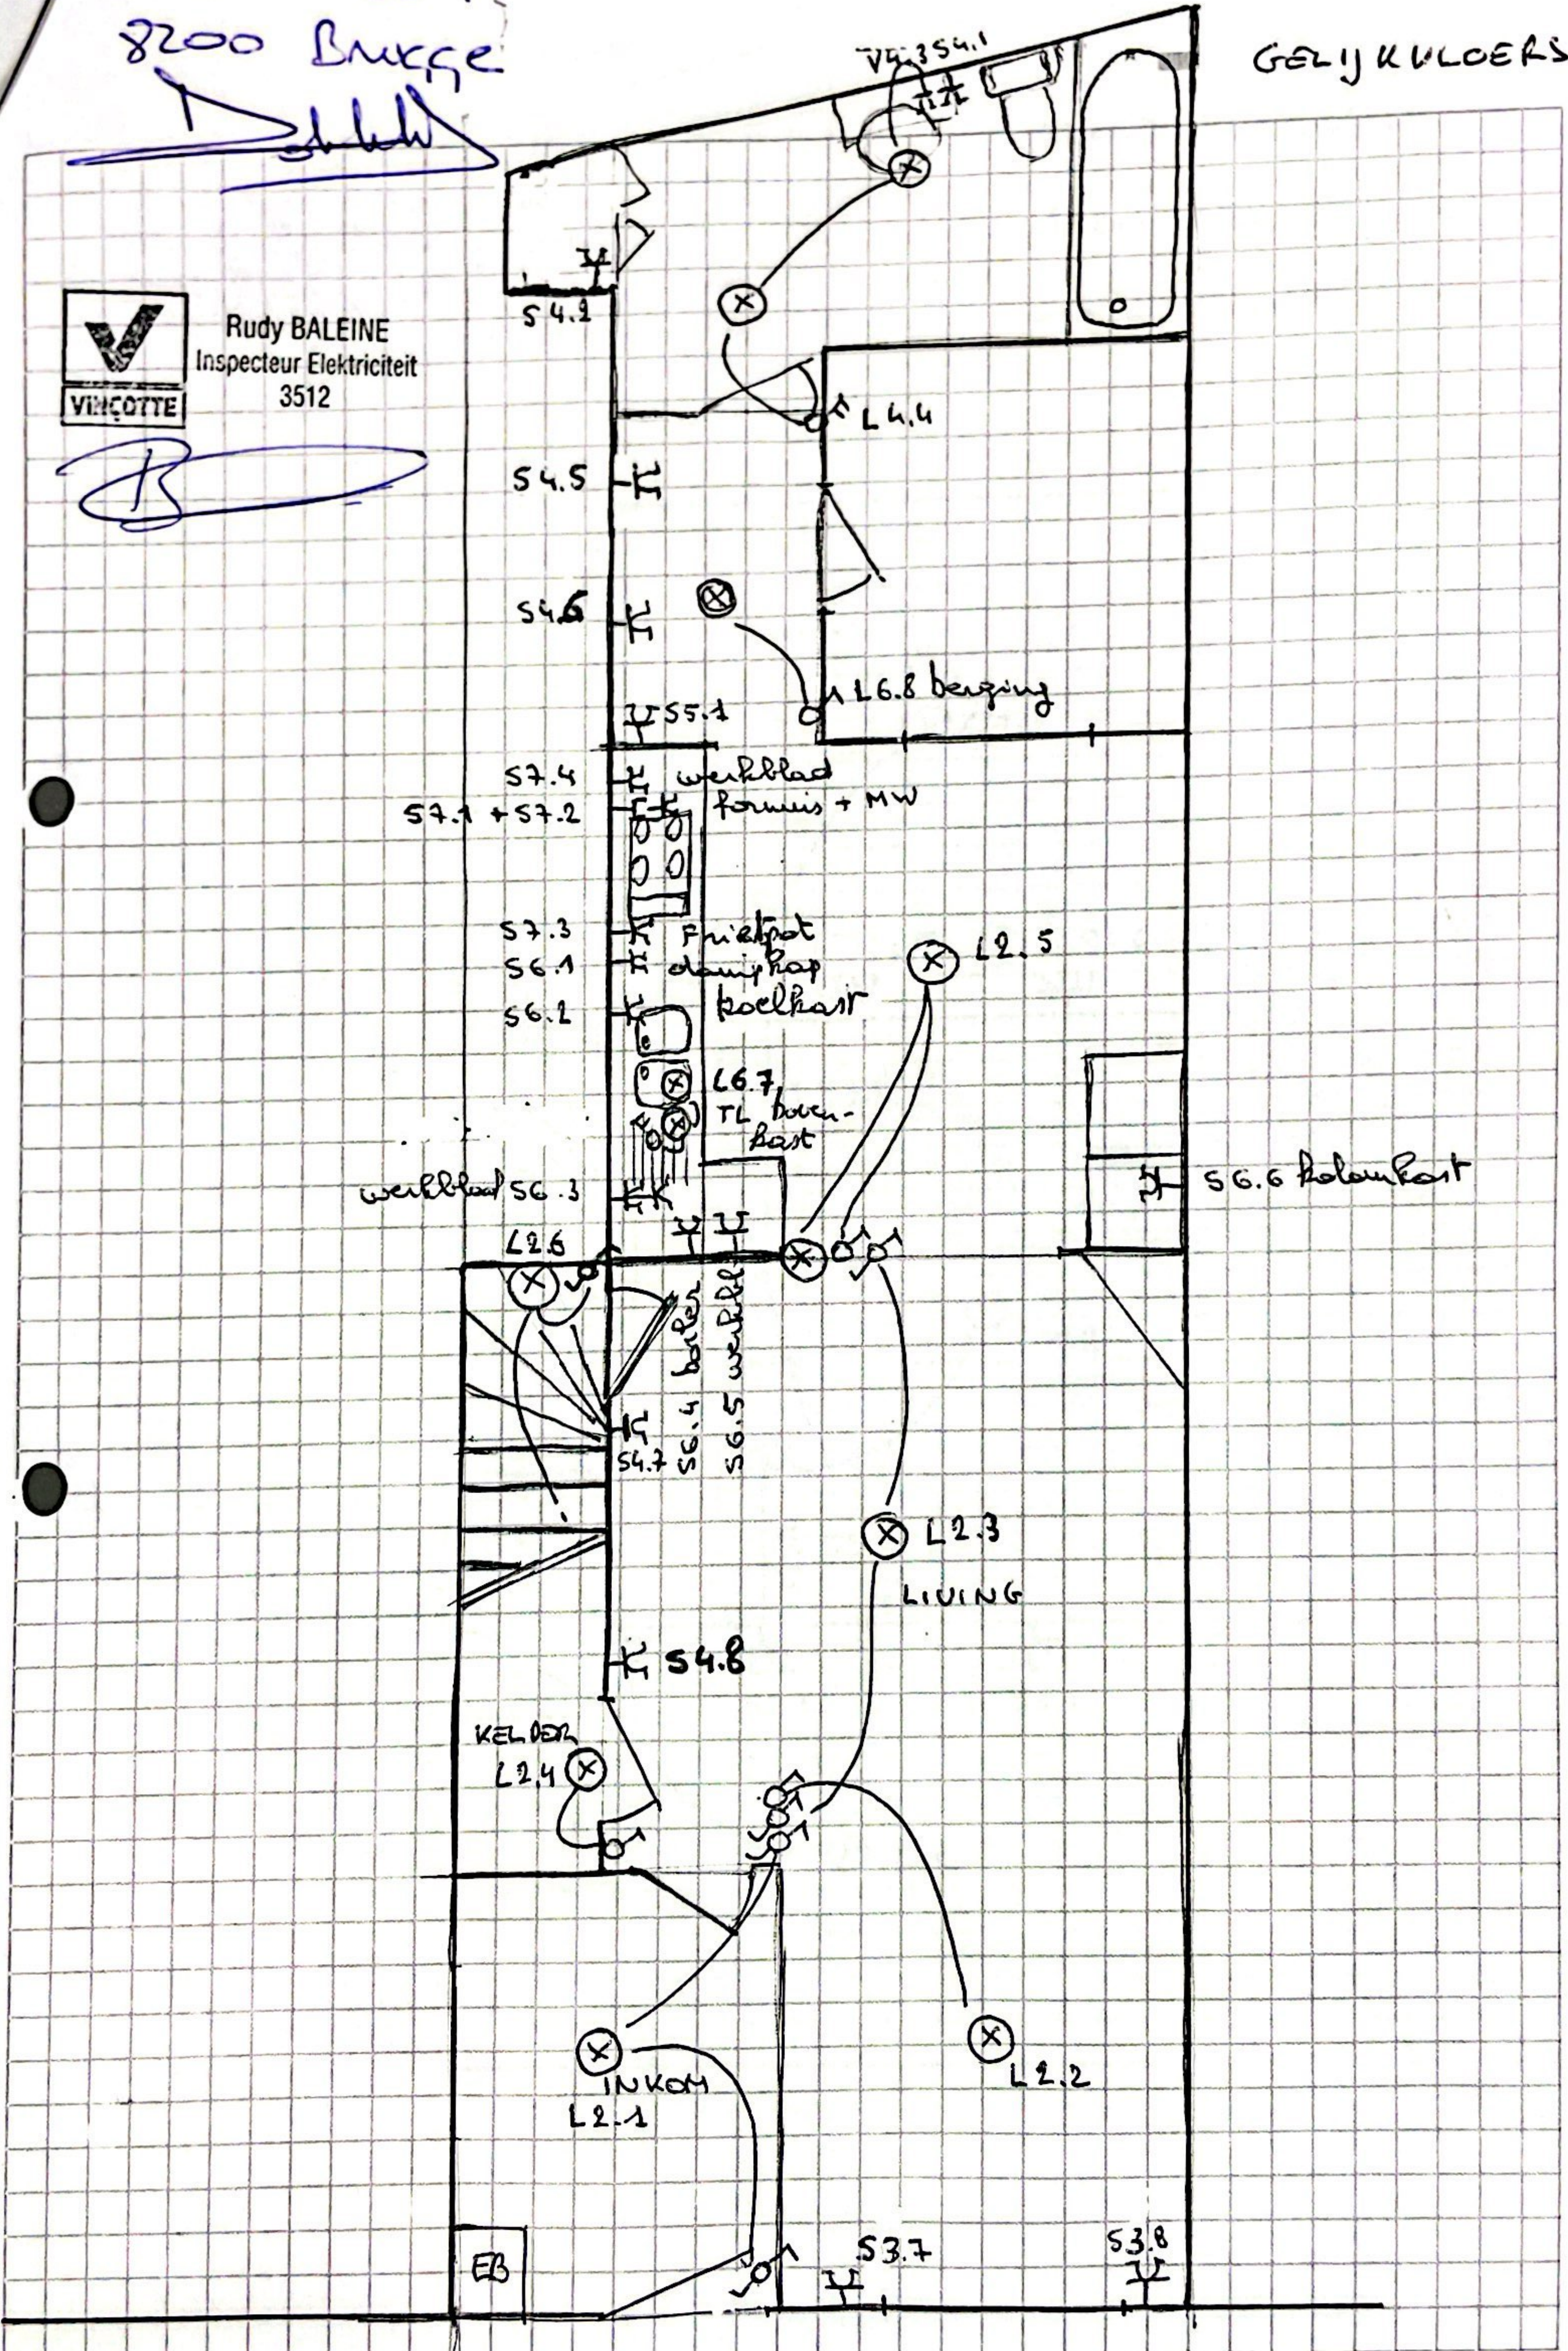

Abblouwe Dofe
Landskr. 294
8200 Brugge

NOORD-GISTELHOF 6


8000 BRUGGE

1STE VERDIEPING



Rudy BALEINE
Inspecteur Elektriciteit
3512

[Handwritten signature]

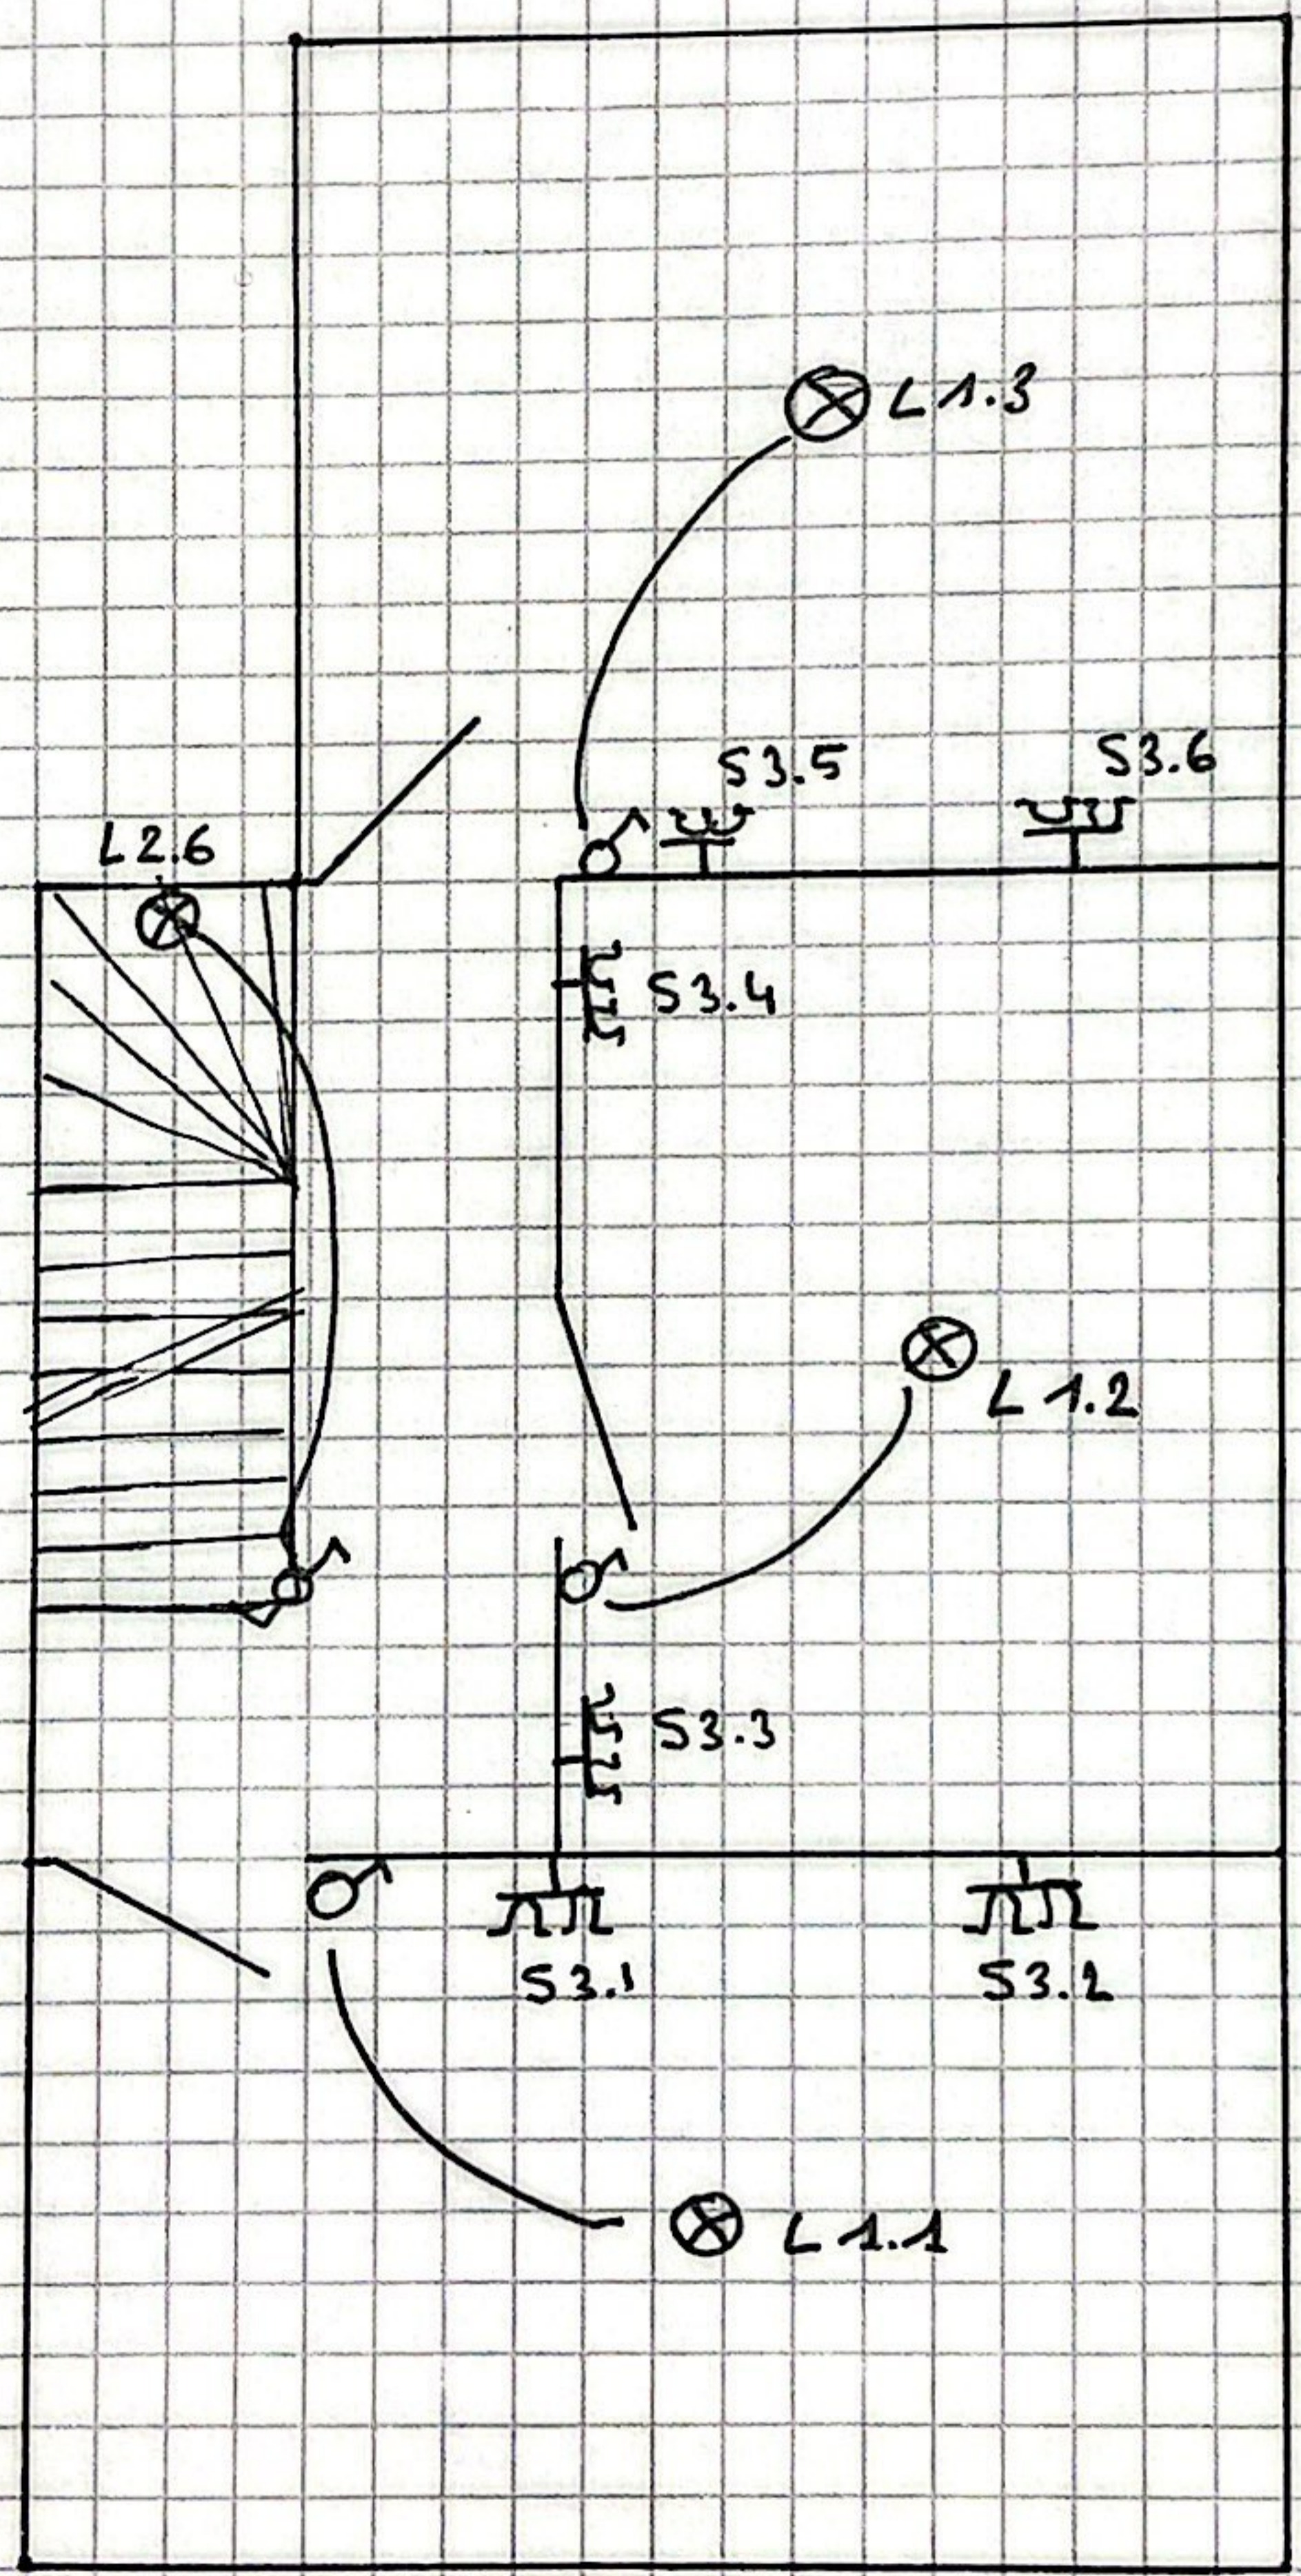

Beeldare Over
 Zondar. 254
 8200 Druyge

NOUVED-VISIELTOT 6
 8000 BRUGGE

Rudy BALEINE
 Inspecteur Electriciteit
 3512
 VINÇOTTE
 28/11/2013.

