



FUNDING- EN RIJLENINGSPLAN

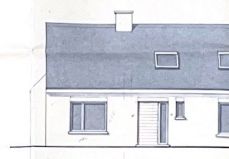


ZUIDGEVEL




OOSTGEVEL

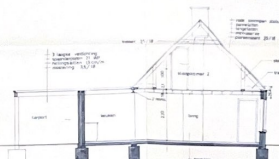

DOORSNEDE

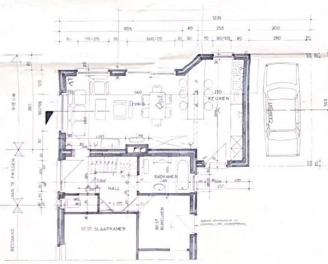


GELIJKV. DEKS

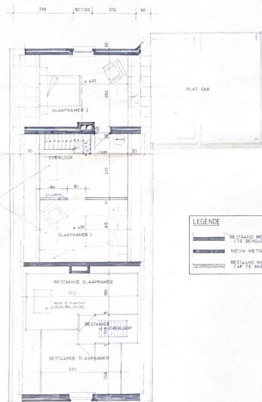

VERDEEPING



WESTGEVEL

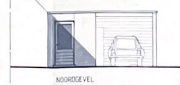


NOORDGEVEL








INPLANTING 1/500


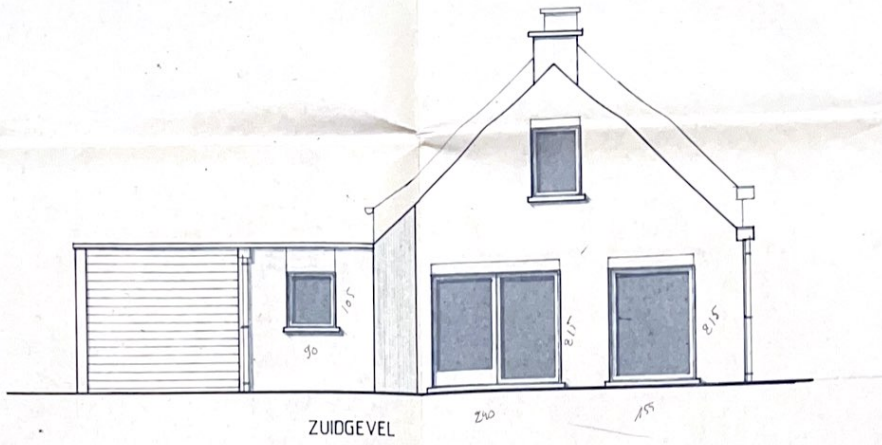


ZUIDGEVEL

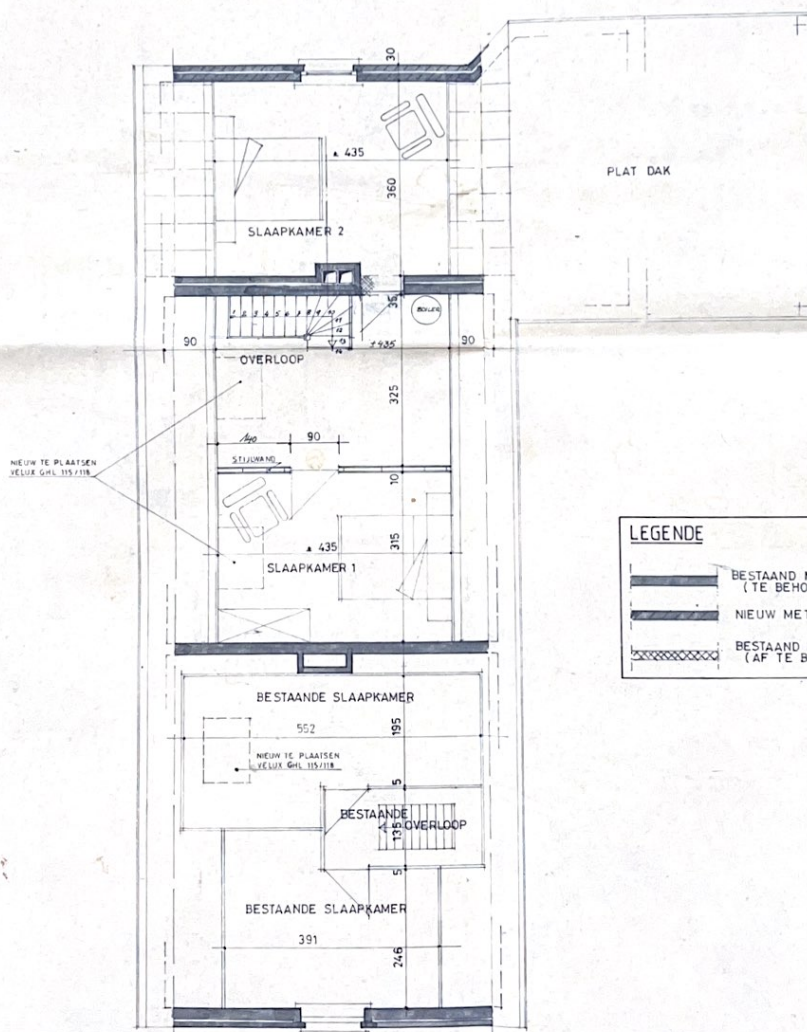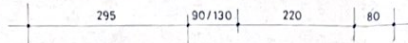


VERDIEPING

LEGENDE	
	BESTAAND METSELWERK (TE BEHOUDEN)
	NIEUW METSELWERK
	BESTAAND METSELWERK (AF TE BREKEN)

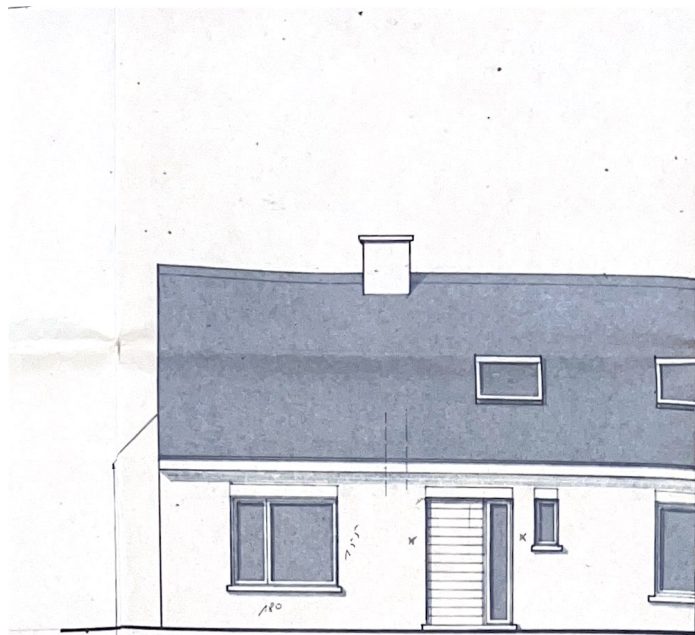

NIEUW BESTAAND

OOSTGEVEL

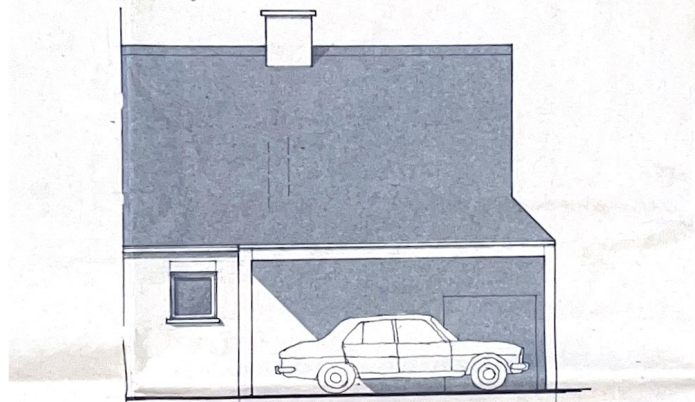


BESTAAND NIEUW

WESTGEVEL

630^d
casteleyen demey jan pol

618 617^l
timmerman deleu joseph lafaut viane
victor

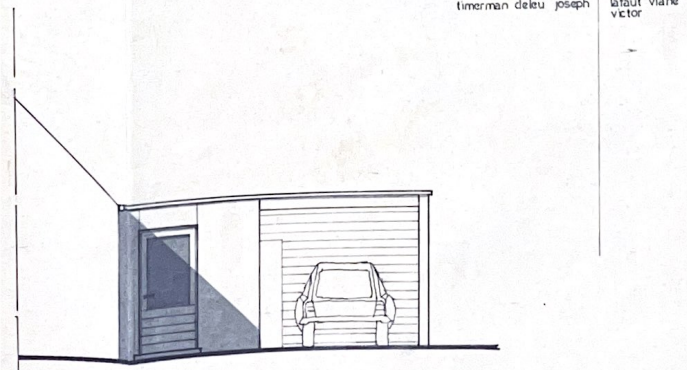


NOORDGEVEL

INPLAN

carels degryse gerdi

paalweg

633^r

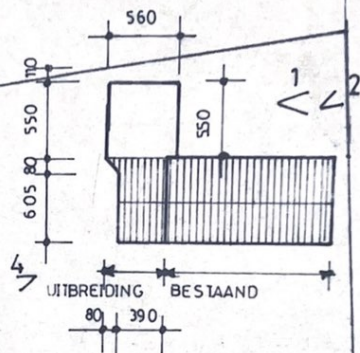

612^a

lafaut viane
victor

610^p

de veeuw vanwalleghem
alfons

611

lafaut viane
victor


610ⁿ


ceenaeme haghe dooren
joseph

610^m

ceenaeme haghe dooren
joseph

NTING 1/500

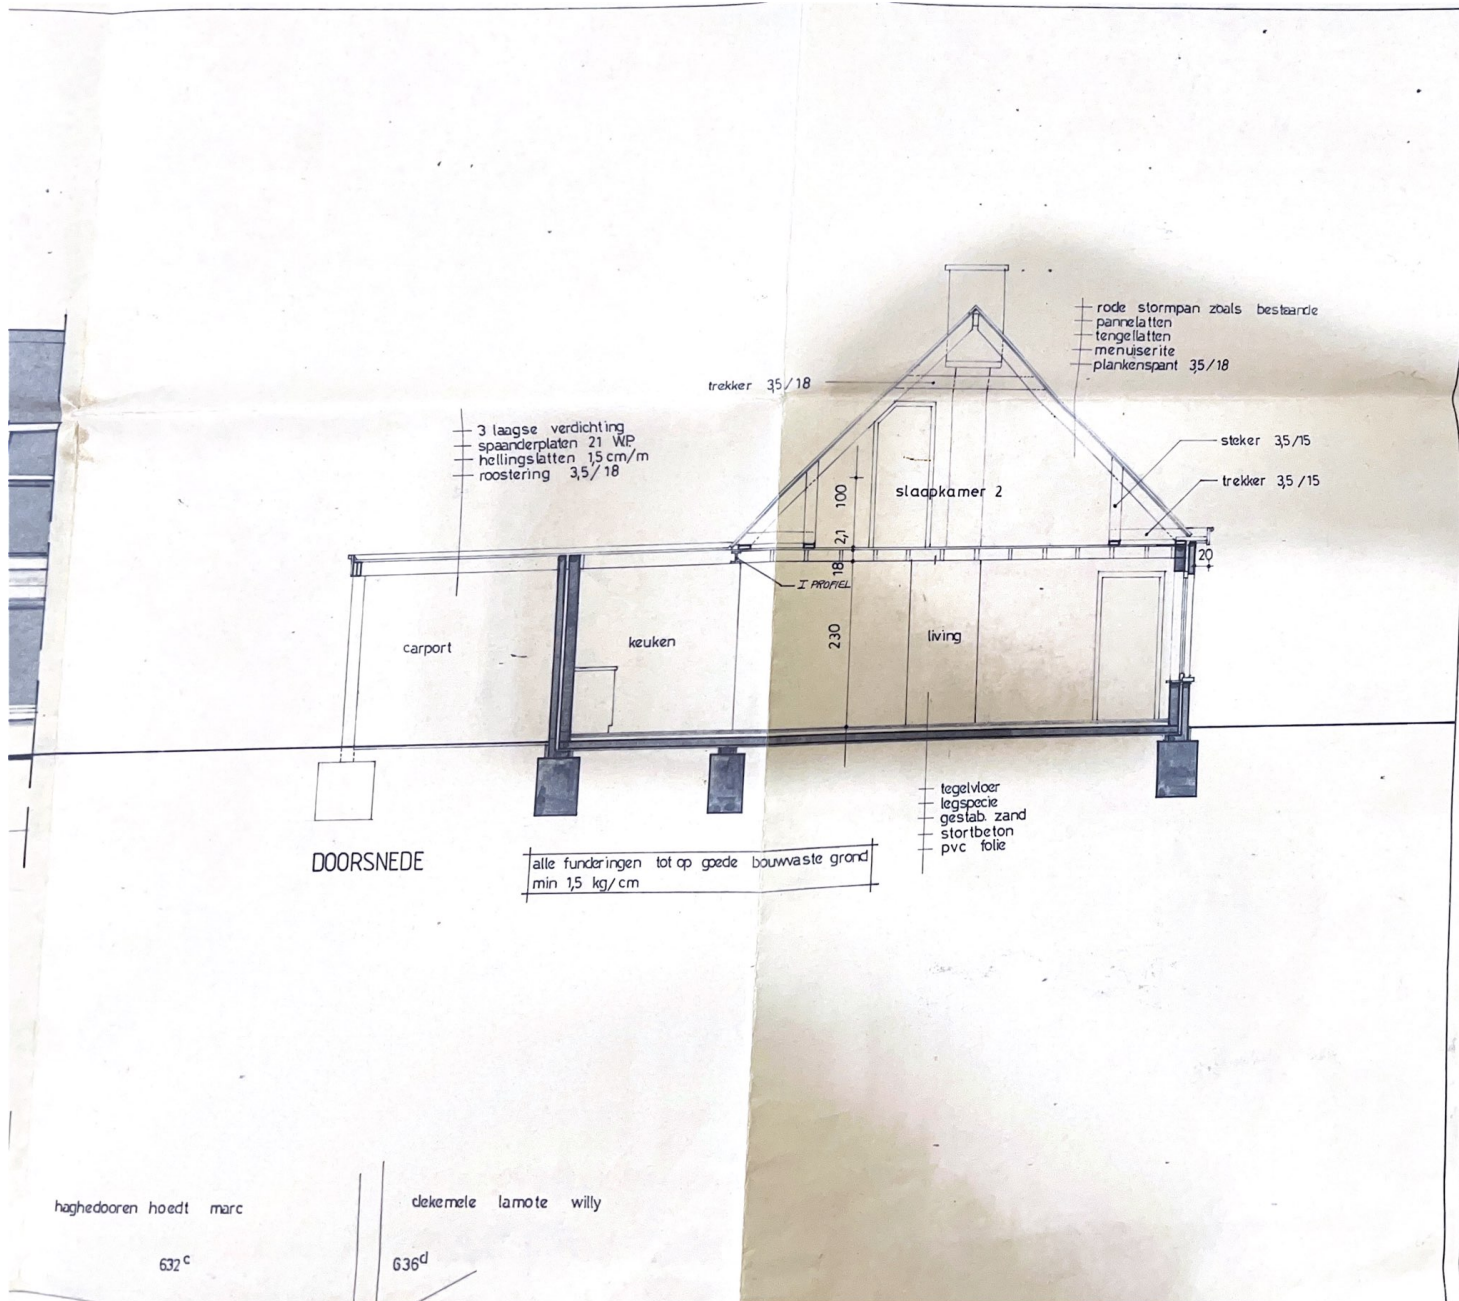

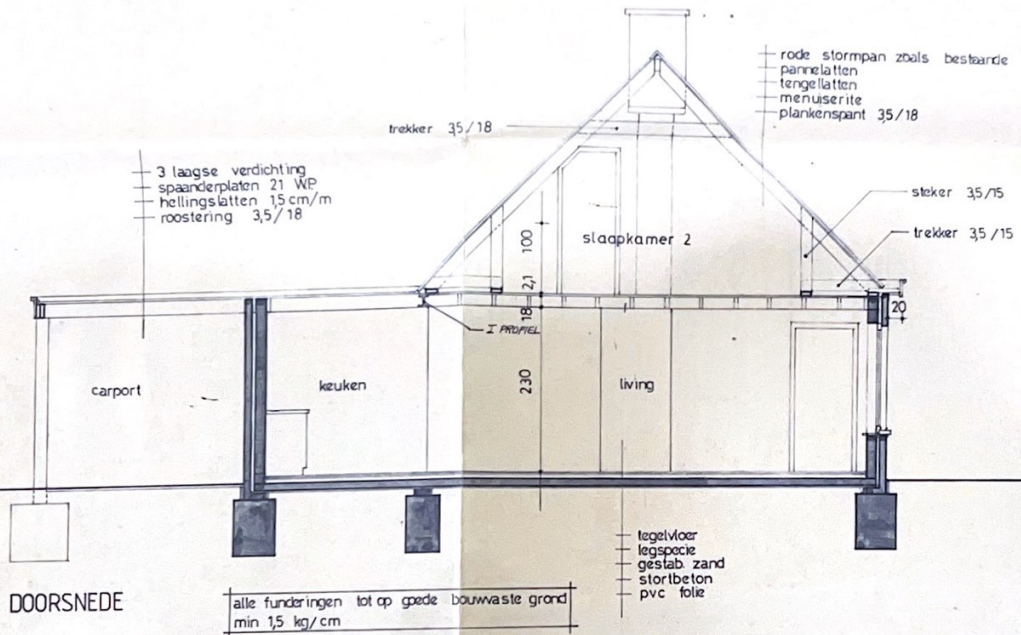

haghebooren hoedt marc

632^c

dekemele lamote willy

636^d


carels degryse gerdi

haghebooren furniere walter

633^f

635^b

paalweg

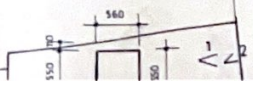

ARCHITEKT ARTEEL JOSE

HUGO VERRIESTRAAT 51
 8800 ROESELARE
 TEL 051/22 87 63

WEST - VLAANDEREN